


P.P.T. = 504.00 m n.p.m.

RZĘDNA TERENU	513.25
RZĘDNA DNA KANAŁU	511,55
ZAGŁĘBIENIA	1.70
SPADKI I DŁUGOŚCI	1,31% 28,07
MATERIAŁ	PE-HD 125SDR 17
ODLEGŁOŚCI	180,53
OZNACZENIA	

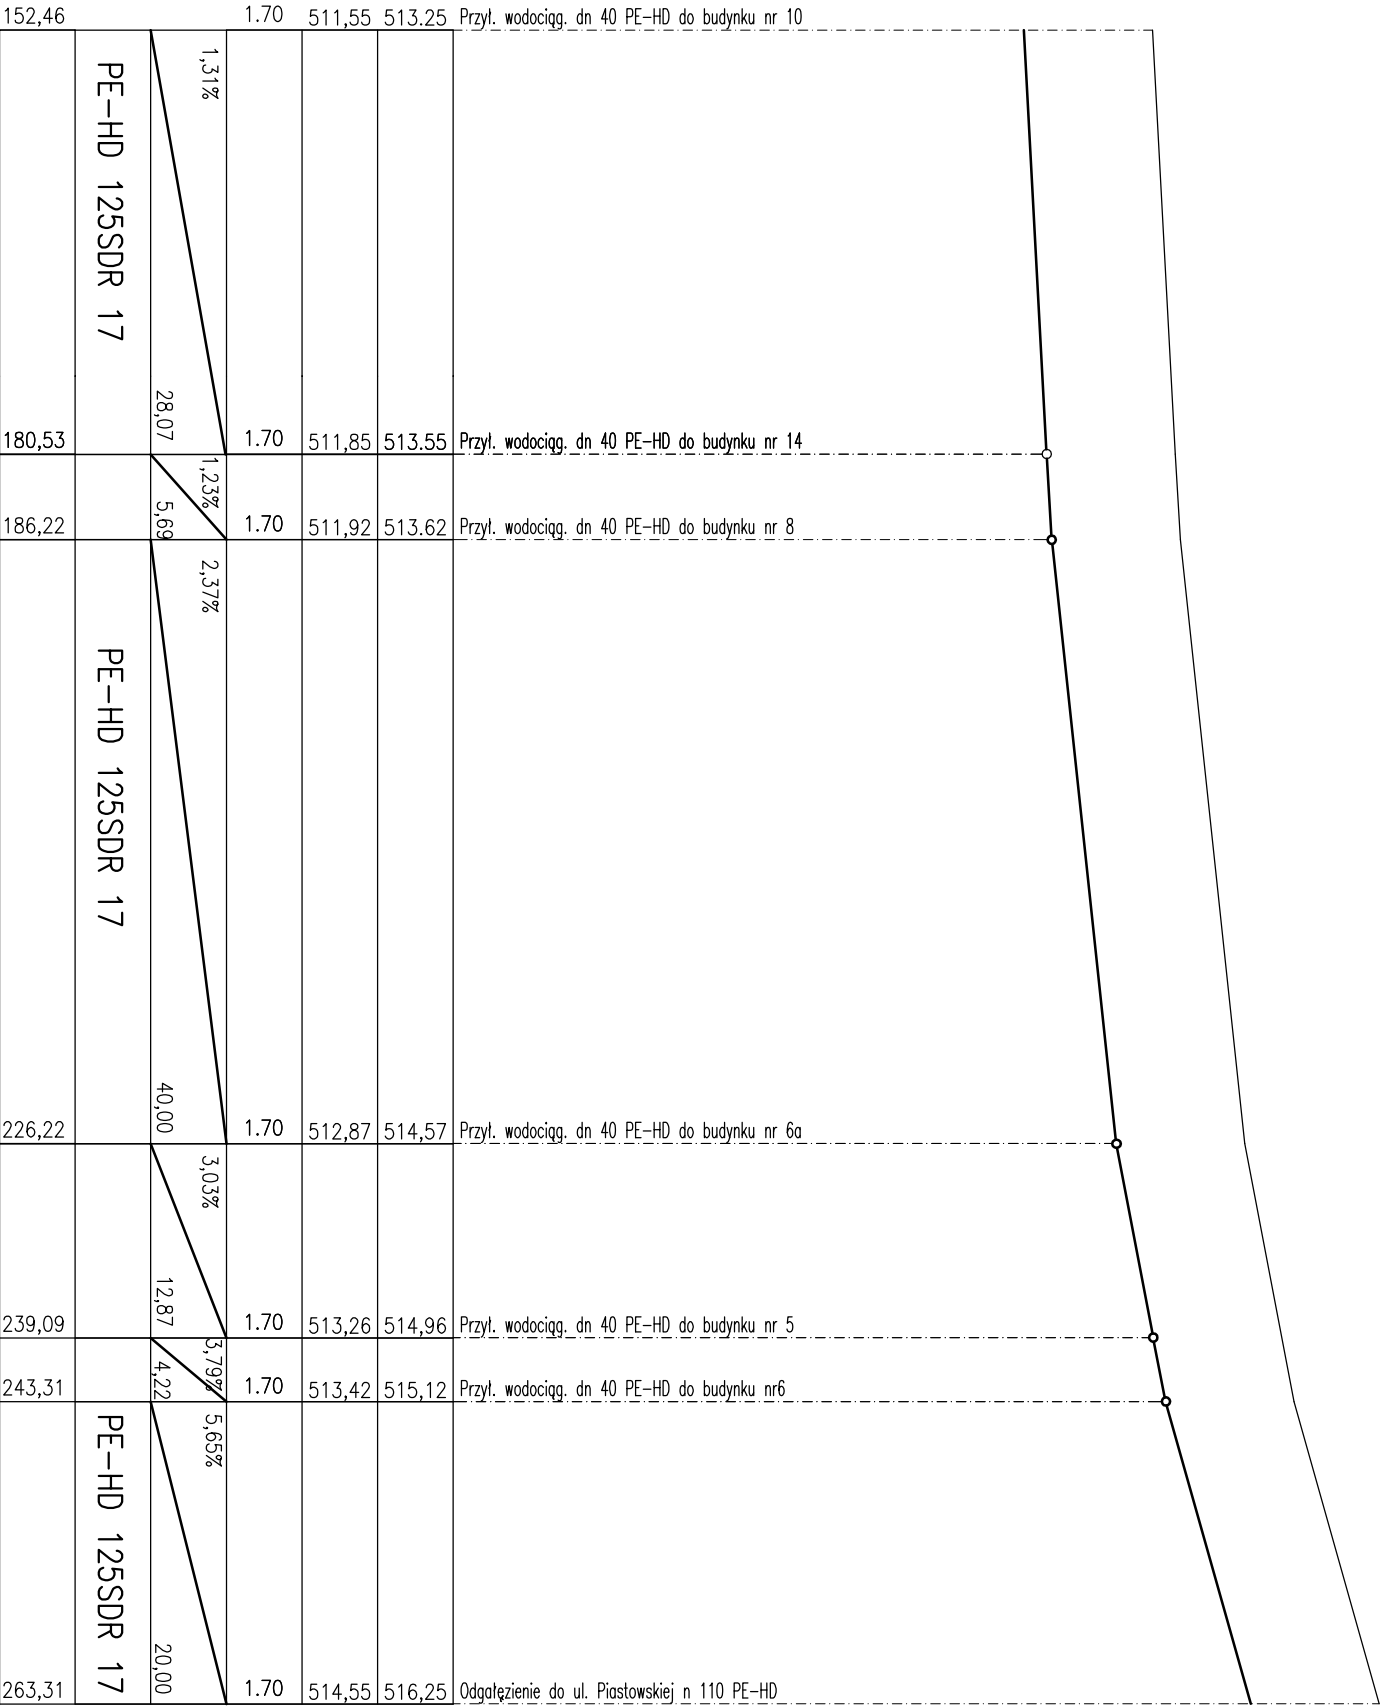

TEMAT	PRZEBUDOWA DROGI
-------	------------------

OBIEKT	ŚWIERADÓW ZDRÓJ – ul.Żdrojowa
ADRES OBIEKTU	ŚWIERADÓW ZDRÓJ – dz. nr 3 ,11 Ob. 4AM 6
INWESTOR	GMINA MIEJSKA – ŚWIERADÓW ZDRÓJ ul. Morszecko 1, Piłsudskiego 15 59–850 Świeradów Zdrój

FUNKCJA	IMI I NAZWIŚKO PROJEKTANTA SPECJALNOŚĆ / NUMER UPRAWNIENI	DATA	PODPIS
INST. SMIT	mgr inż. Andrzej Budynowski, upr. 1217/83/16	12.2007	
PROJEKTANT	mgr inż. Andrzej Budynowski, upr. 1217/83/16		
INST. SMIT	mgr inż. Andrzej Budynowski, upr. 1217/83/16	12.2007	
SPRAWDZĄCY	spec. techniczny-inżyniera, upr. 2517/93/2612/94		
TECZKA	SIĘĆ WODOCIĄGOWA PROFL. PODŁUŻNY		SKALA 1:100/500 RYS. NR SZ13

