LEGENDA
1. Latarnia drogowa montowana w strefie chodników
3. Płyta granitowa 100x100cm
4. Nawierzchnia ulicy- kostka granitowa 16/32cm
5. Kostka granitowa 10/11cm
6. Krwężnik granitowy

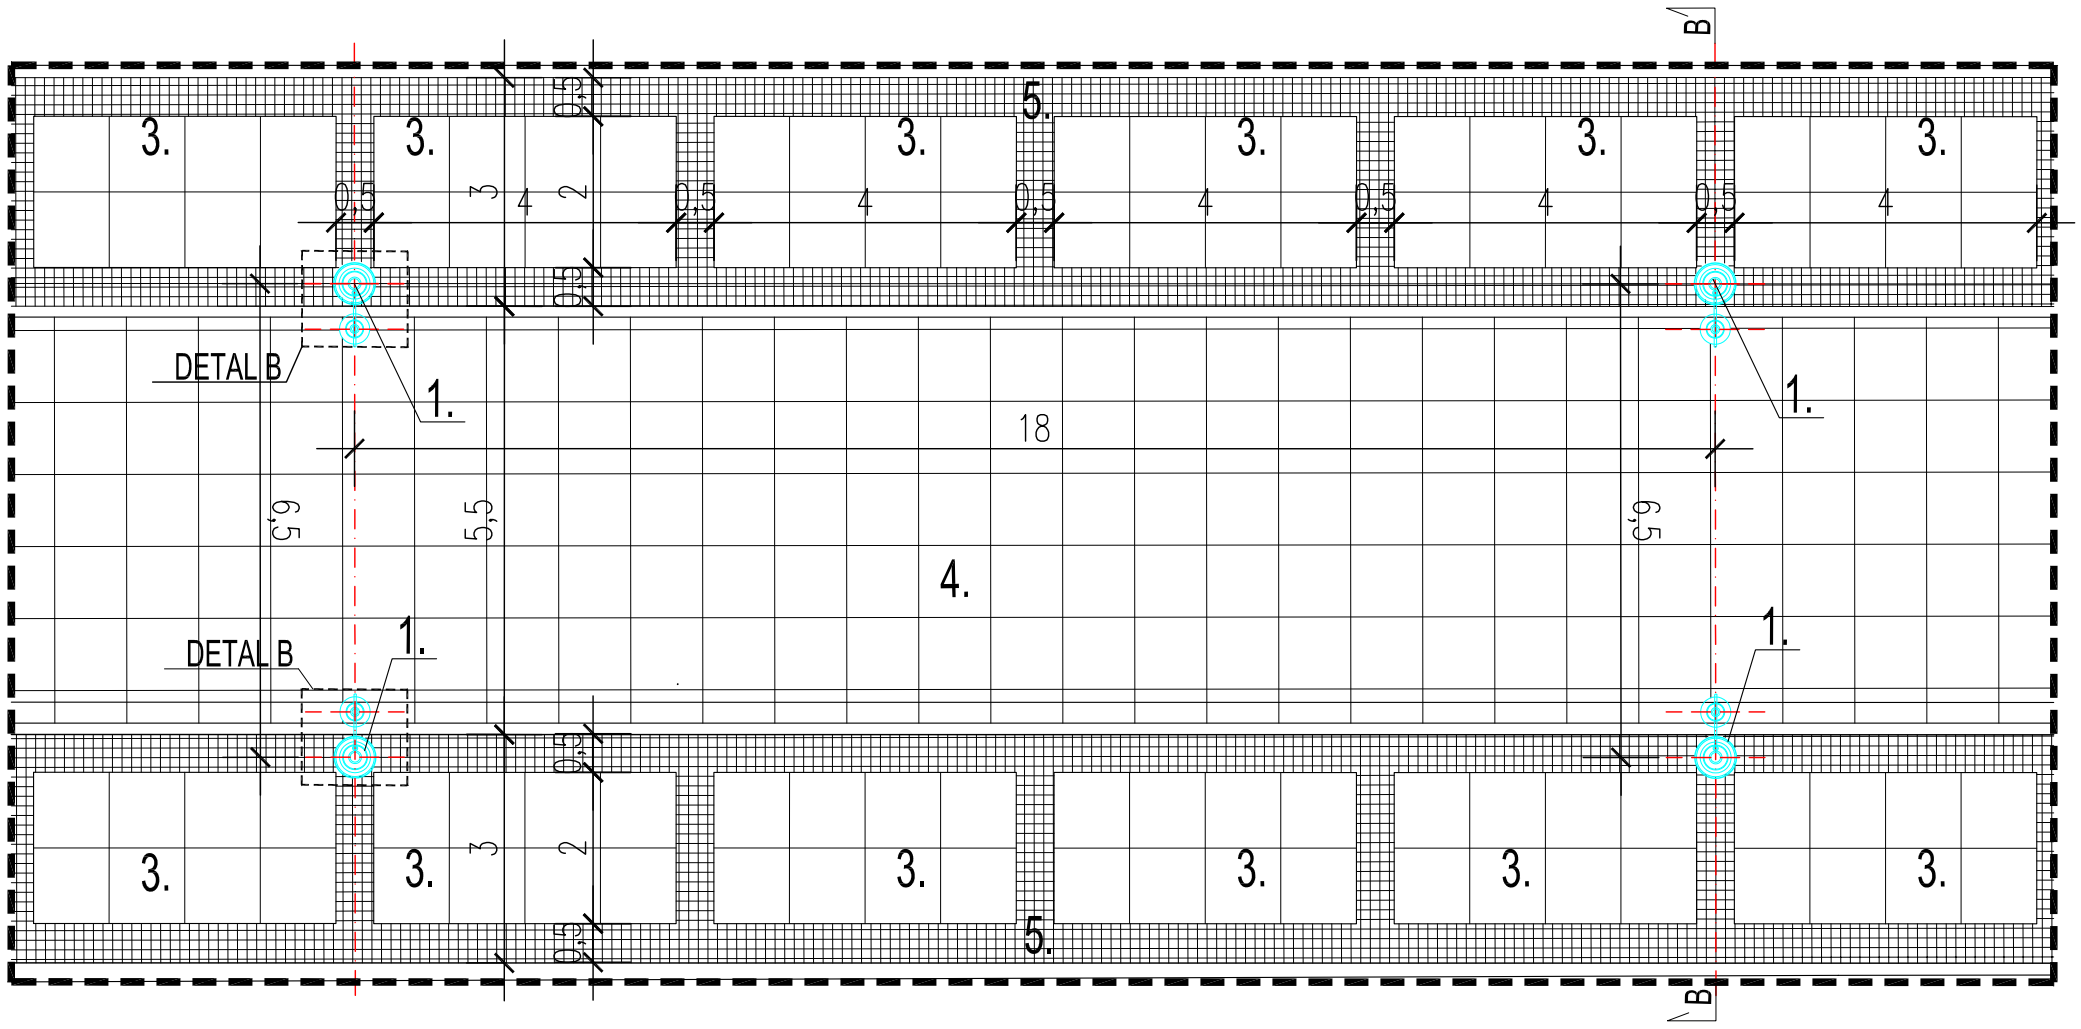

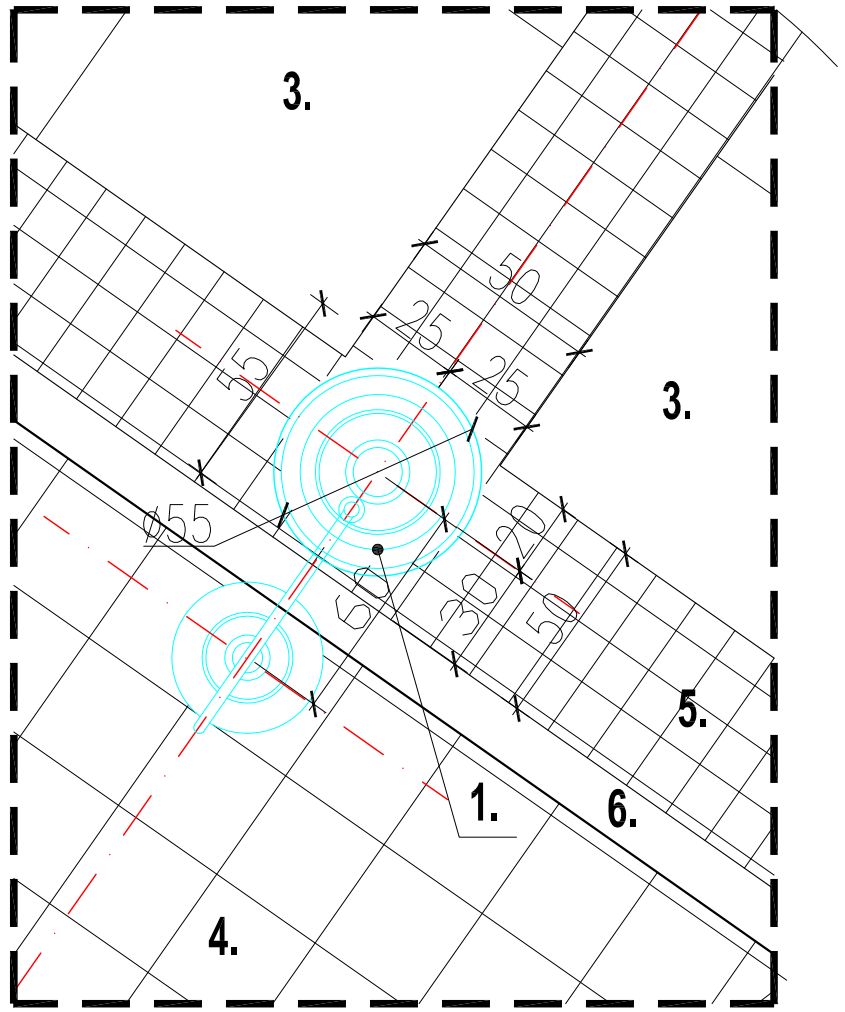

DETAL B- LOKALIZACJI LATARNI DROGOWEJ
SKALA 1:20

SCHEMAT ROZMIESZCZENIA LATARNI DROGOWYCH

BUSINESS DESIGN
arch. Andrzej Pruszyński
TECHNIKA ŚWIETLNA
PROJEKTOWANIE ARCHITEKTONICZNE
50-367 Wrocław ul.Pasteura 17a tel. (071) 328 49 50
e mail: biuro@bdesign.com.pl

INWESTOR			
inwestycja	Projekt iluminacji ulicy Zdrojowej		
adres inwestycji	Świeradów Zdrój dz nr 1, 45 Ob. 4 AM 6 dz nr 70 Ob. 4 AM9		
inwestor	Gmina Miejska Świeradów- Zdrój ul. 11-go Listopada; 59-850 Świeradów Zdrój		
AUTOR PROJEKTU		nr uprawnień	podpis
mgr inż. arch Katarzyna Pruszyńska		762/94/UW DS - 0881	
PROJEKTANCI		nr uprawnień	podpis
architektura	mgr inż. arch. Katarzyna Pruszyńska	762/94/UW DS - 0881	
elektryka	mgr inż. Jarosław Przybysz	105/DOŚ/05	
SPRAWDZAJĄCY		nr uprawnień	podpis
architektura	mgr inż. arch. Andrzej Pruszyński	762/94/UW DS - 0881	
elektryka	mgr inż. Jakub Pospieszyński	132/DOŚ/06	

RYSUNEK			skala
FRAGMENT ZAGOSPODAROWANIA TERENU-SEKCJA A			1 : 50
stadium	branża	data	nr rys.
proj. budowlany	architektura	luty2011	**2**

OPRACOWANIE CHRONIONE PRAWAMI AUTORSKIMI