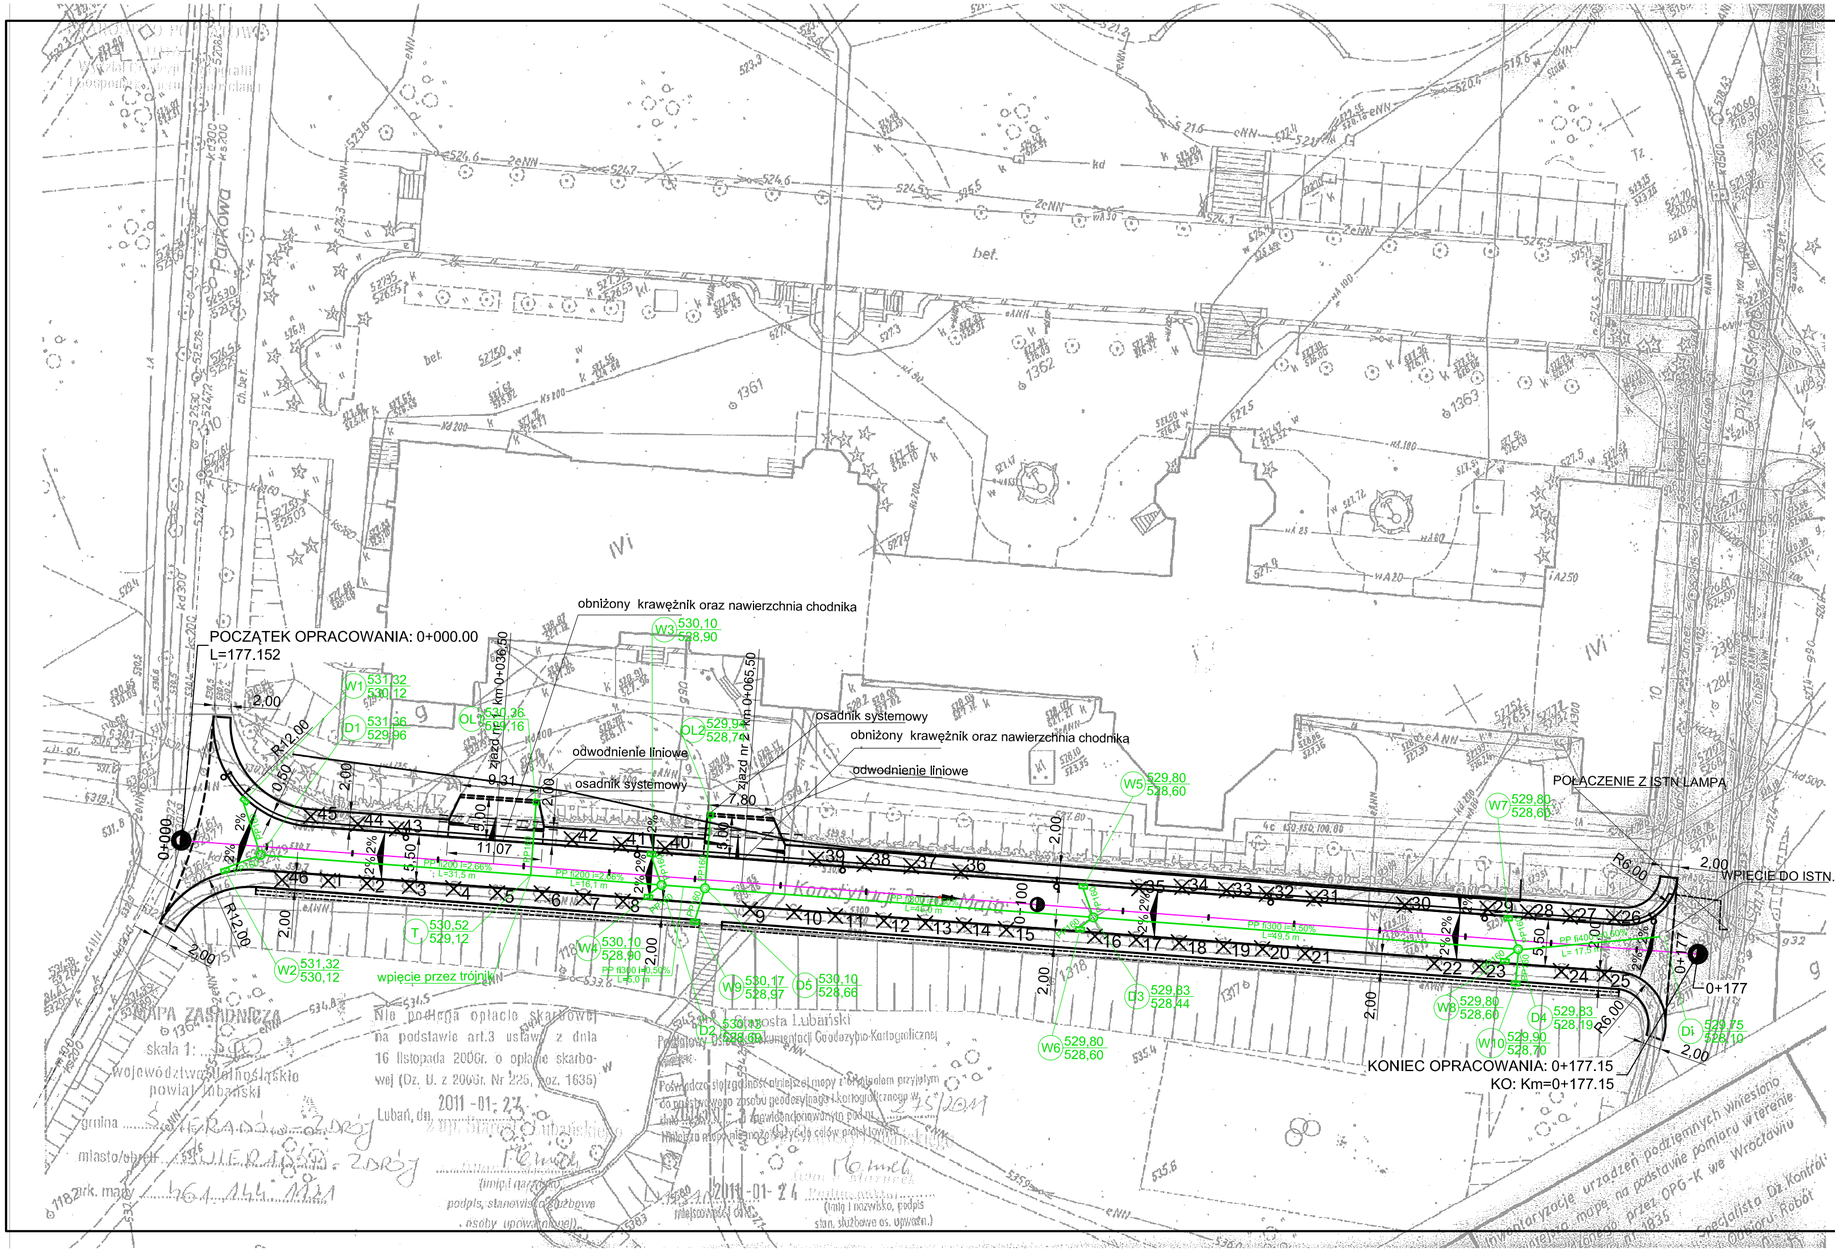

LEGENDA

- PROJEKTOWANA KANALIZACJA DESZCZOWA Z RUR PP
- D3 529,83 / 528,44 — PROJEKTOWANA STUDNIA DESZCZOWA Z KREGÓW BETONOWYCH Ø1000
- W6 529,80 / 528,60 — PROJEKTOWANY WPUST DESZCZOWY ULICZNY, TYPOWY Z OSADNIKIEM
- OL1 530,36 / 529,16 — PROJEKTOWANE ODWODNIENIE LINIOWE Z OSADNIKIEM SYSTEMOWYM
- DI 529,75 / 528,10 — WPIĘCIE DO ISTNIEJĄCEJ STUDNI KANALIZACJI DESZCZOWEJ
- T 530,52 / 529,12 — WPIĘCIE ODWODNIENIA LINIOWEGO DO SIECI POPRZEZ TRÓJNIK

Nr	Typ modyfikacji	Data	Imię i nazwisko

Inwestor / Zamawiający

GMINA MIEJSKA ŚWIERADÓW- ZDRÓJ
ul. Marszałka J. Piłsudskiego 15 , 59-850 Świeradów -Zdrój

Jednostka projektowa

WROCŁAWSKIE BIURO INWESTORSKIE
Wrocławskiego Oddziału PZITB Spółka z o.o.
ul. Piłsudskiego 74 pokój 303 50 - 020 Wrocław
tel./fax 71/ 344 66 82 e-mail: wbi.pzitb@op.pl

Stadium: **Projekt wykonawczy**

Zadanie: PROJEKT PRZEBUDOWY ULIC KRÓTKIEJ , BATOREGO , 3-go MAJA I PARKOWEJ WRAZ Z INFRASTRUKTURĄ

Nr tomu: **01**

Lokalizacja inwestycji

ul. 3-GO MAJA
działki nr 42 , 30, 45 obręb 4 AM6

Branża: **IS**

Tytuł rysunku: **PROJEKT ZAGOSPODAROWANIA TERENU - KANALIZACJA DESZCZOWA**

Stanowisko	Imię i nazwisko	Nr uprawnień	Podpis
Projektant inst. sanitarne	mgr inż. Grzegorz Sułkowski	591/01/DUW	
Asystent inst. sanitarne	mgr inż. Katarzyna Koplnowska		

Nr projektu	Skala	Data	Nr egz.	Nr rys.
1-11	**1 : 500**	**04.02.2011**	**5**	**2**

Stadium	Branża	Km	Nr obiektu	Nr tomu	Nr rysunku	Rewizja
PW	**IS**			**01**		**00**