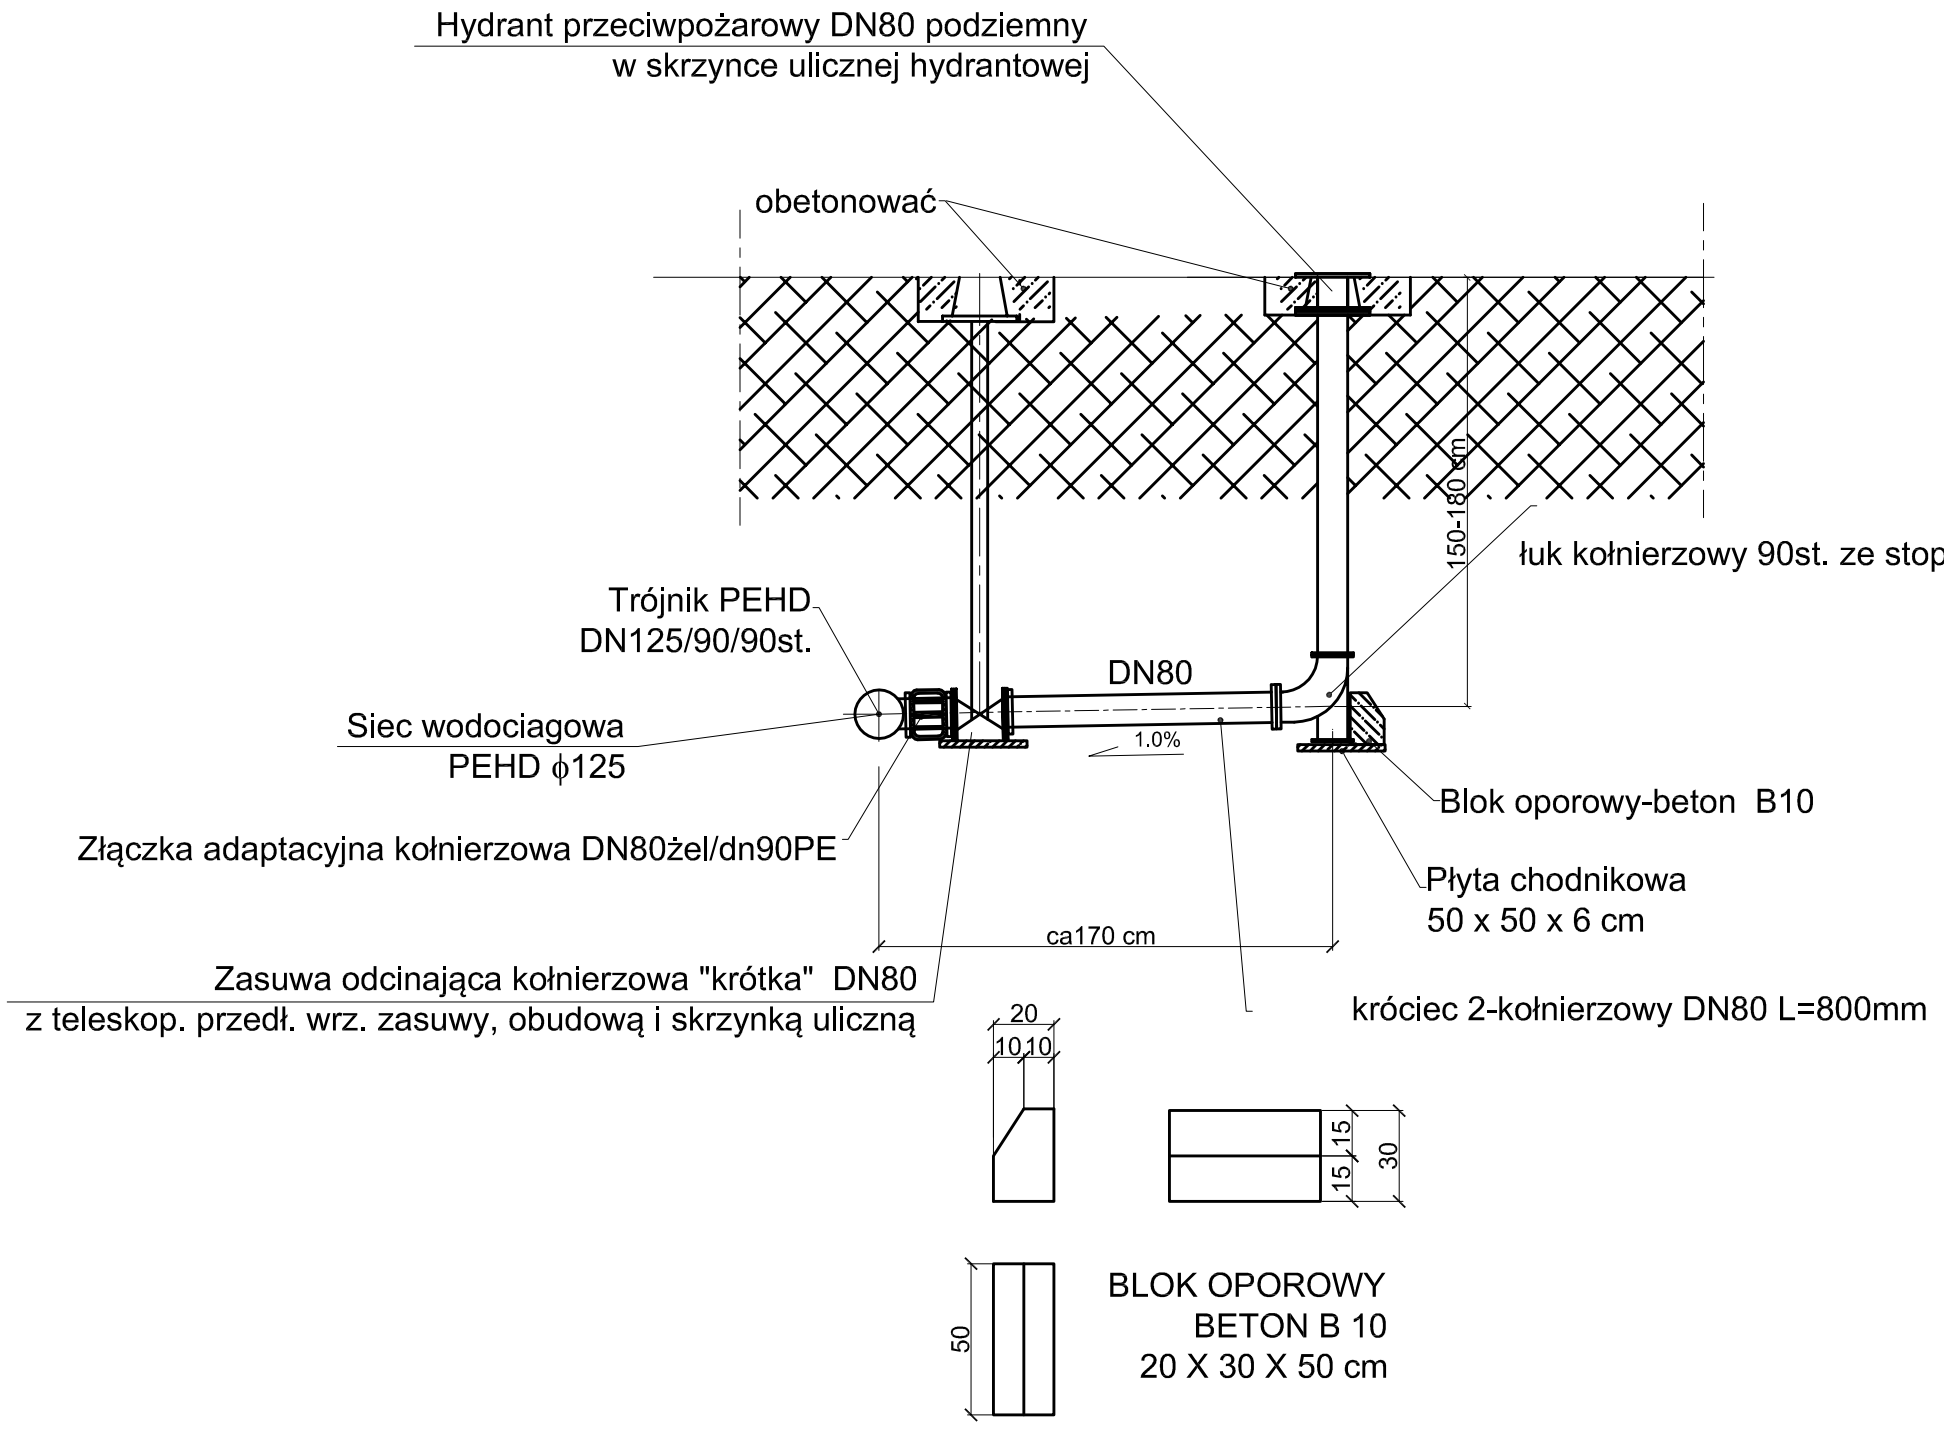

Nr	Typ modyfikacji	Data	Imię i nazwisko

Inwestor / Zamawiający

GMINA MIEJSKA ŚWIERADÓW- ZDRÓJ
ul. Marszałka J. Piłsudskiego 15 , 59-850 Świeradów -Zdrój

Jednostka projektowa	**WROCŁAWSKIE BIURO INWESTORSKIE** **Wrocławskiego Oddziału PZITB Spółka z o.o.** **ul. Piłsudskiego 74 pokój 303 50 - 020 Wrocław** **tel./fax 71/ 344 66 82 e-mail: wbi.pzitb@op.pl**
Stadium **Projekt wykonawczy**	Zadanie PROJEKT PRZEBUDOWY ULIC KRÓTKIEJ , BATOREGO , 3-go MAJA I PARKOWEJ WRAZ Z INFRASTRUKTURĄ
Nr tomu **01**	**Lokalizacja inwestycji** ul. 3-GO MAJA działki nr 42 , 30, 45 obręb 4 AM6
Branża **IS**	Tytuł rysunku **RYSUNEK IDEOWY HYDRANTU PODZIEMNEGO**

Stanowisko	Imię i nazwisko	Nr uprawnień	Podpis
Projektant inst. sanitarne	mgr inż. Grzegorz Sułkowski	591/01/DUW	
Asystent inst. sanitarne	mgr inż. Katarzyna Kopinowska		

Nr projektu	Skala	Data	Nr egz.	Nr rys.
1-11	**1 : 500**	**04.02.2011**	**1**	**9/IS**

Stadium	Branża	Km	Nr obiektu	Nr tomu	Nr rysunku	Rewizja
PW	**IS**			**01**		**00**