


Detal A- przekrój przez fundament


skala 1:20

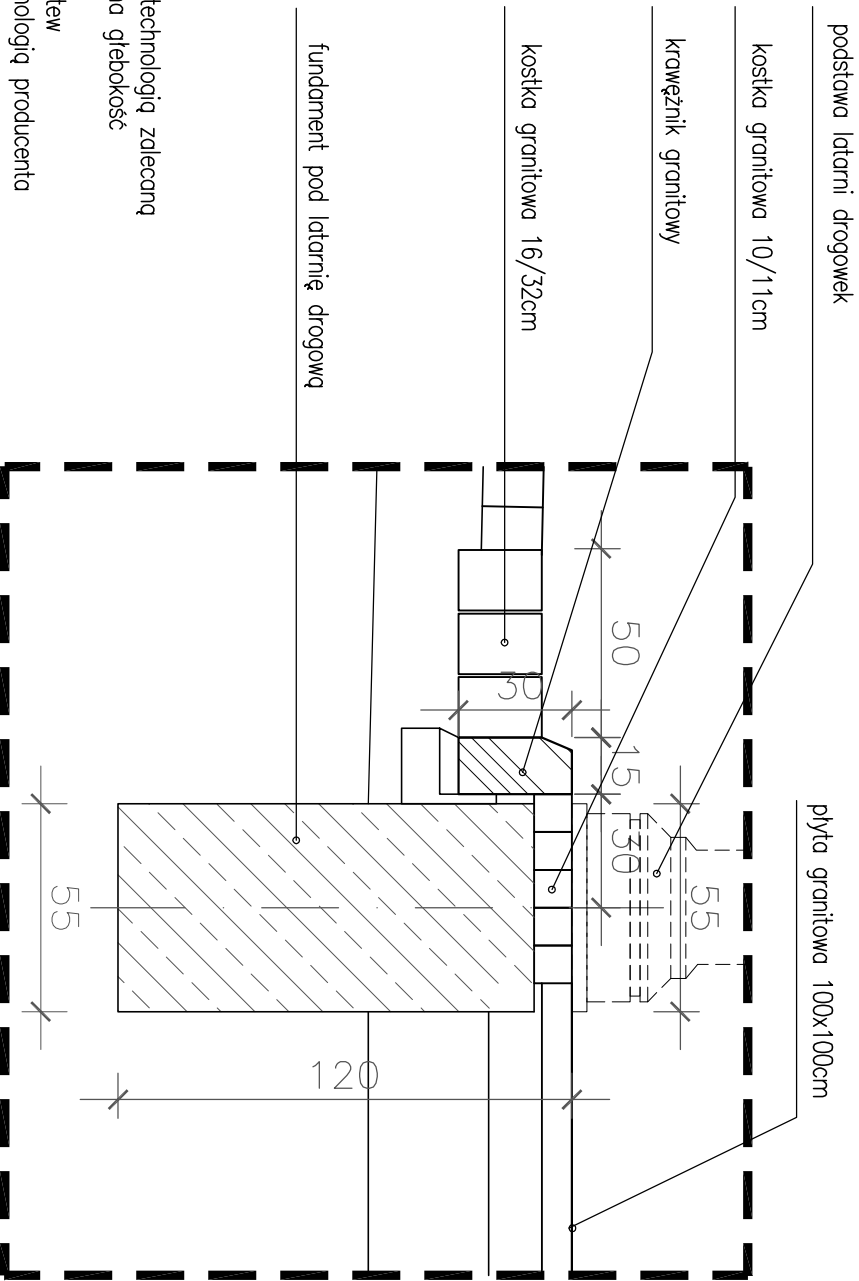

Detal B- przekrój przez fundament

skala 1:20

- LEGENDA**
1. Latarnia drogowa montowana w strefie chodników
  3. Diiodowe naświetlacze RGB montowane do latarni
  6. Płyta granitowa 100x100cm
  7. Skarpa z trawnikiem
  8. Nawierzchnia ulicy- kostka granitowa 16/32cm
  9. Krawężnik granitowy
  10. Kostka granitowa 10/11cm

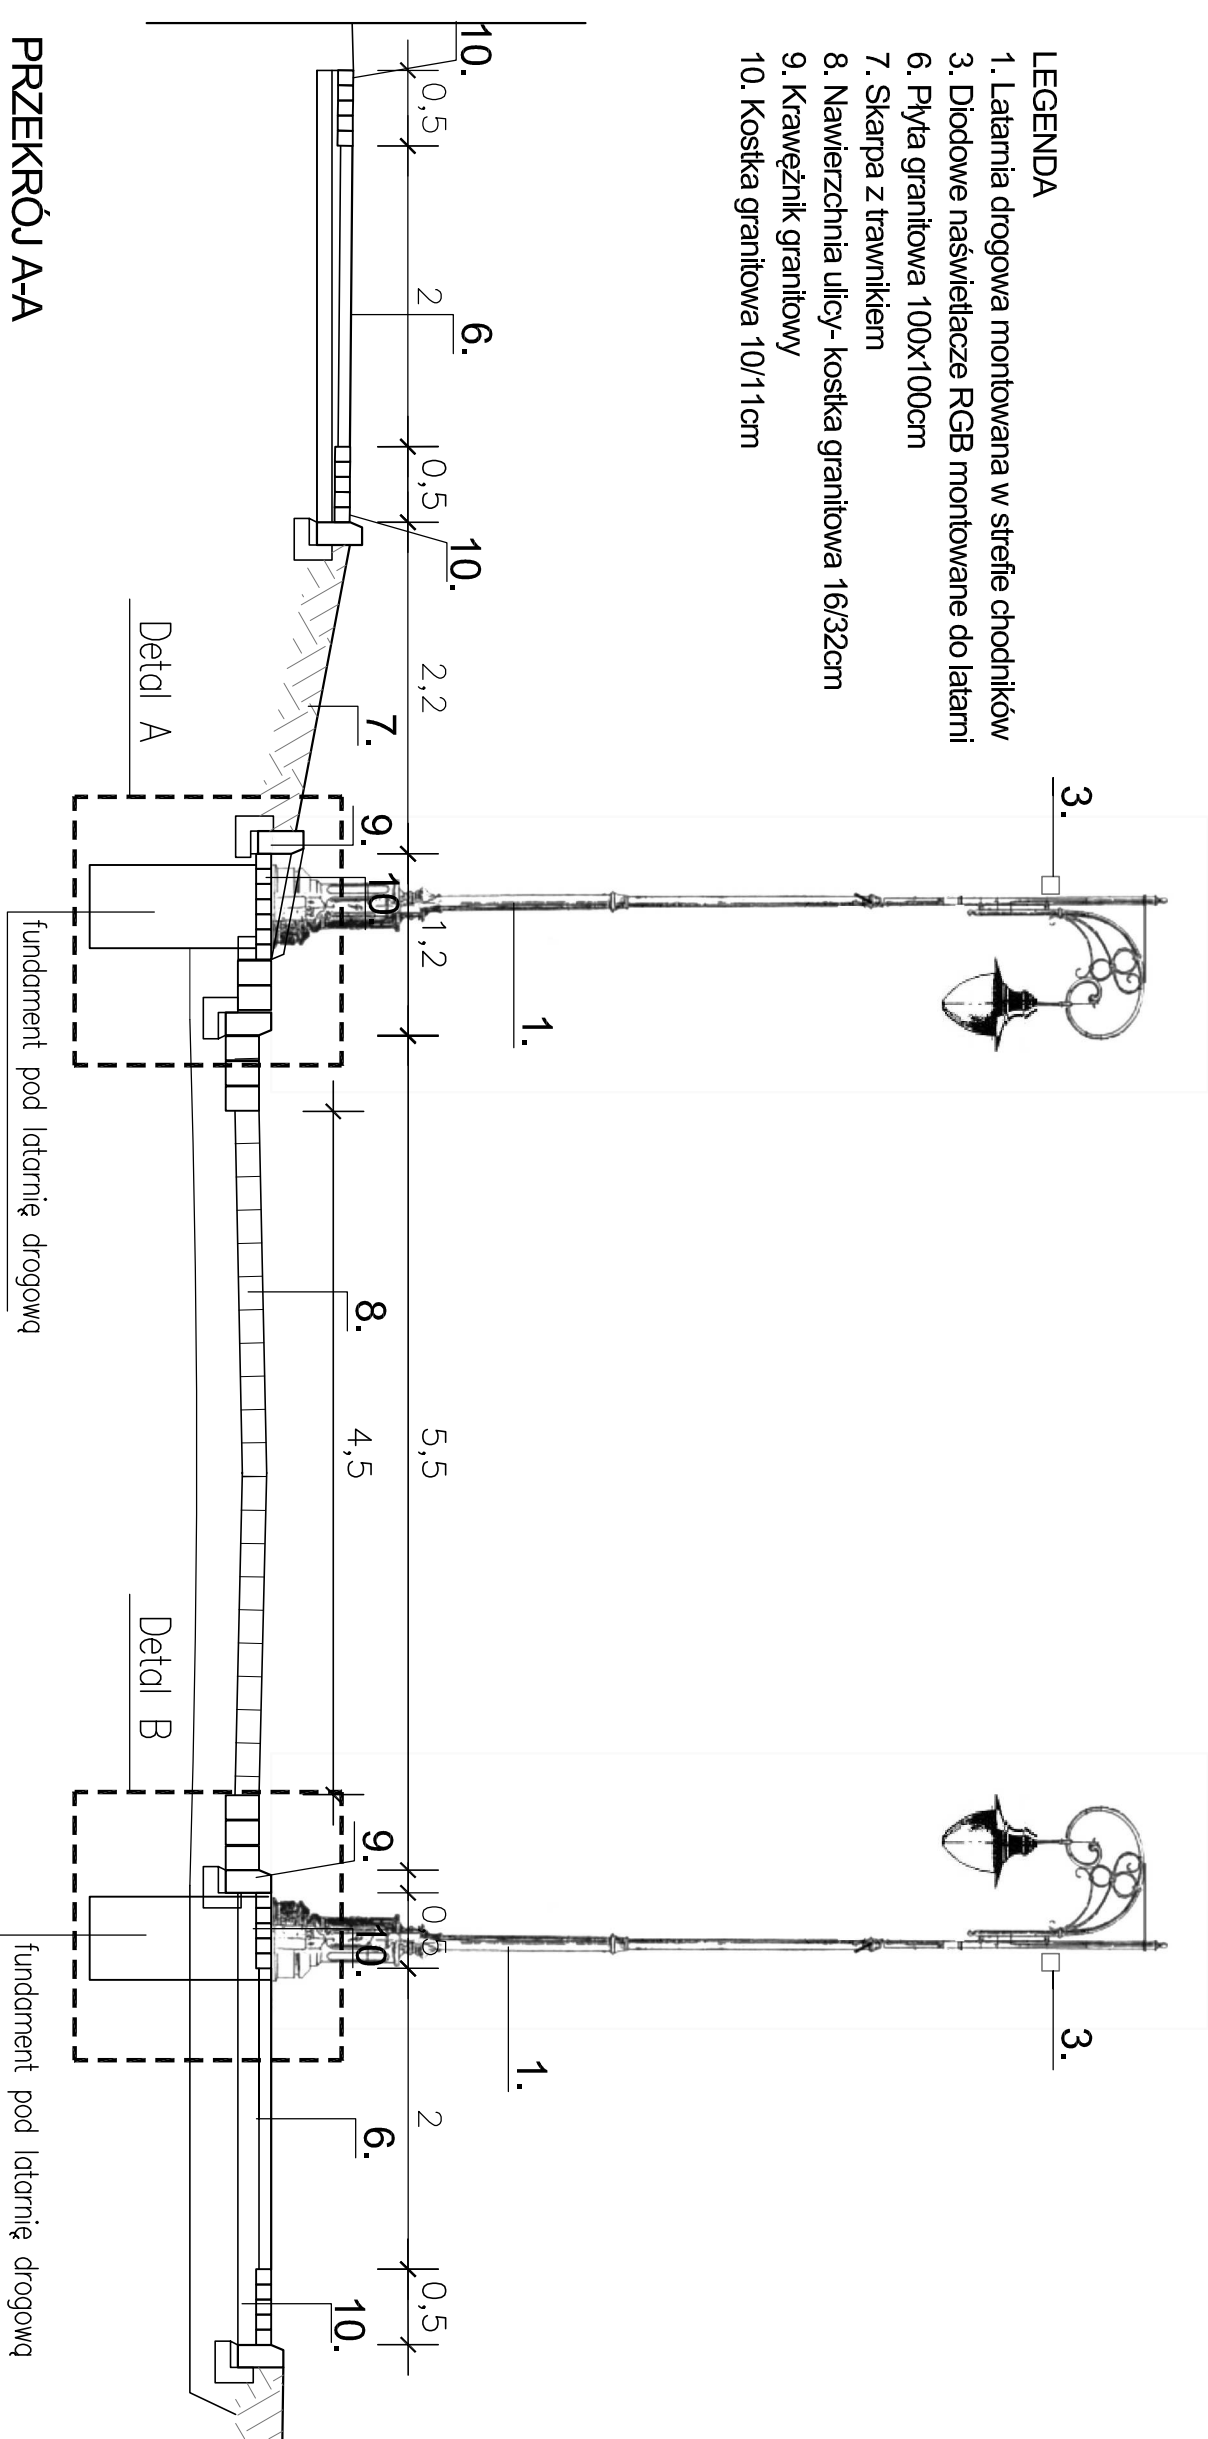

PRZEKRÓJ A-A

PRZEKRÓJ A-A, DETALE			
		BUSINESS DESIGN arch. Andrzej Pruszyński	
arch. Andrzej Pruszyński		TECHNIKA ŚWIETLNA PROJEKTOWANIE ARCHITEKTONICZNE	
50-367 Wrocław ul. Pasternaka 17a tel. (071) 328 49 50 e mail: biuro@bdesign.com.pl			
INWESTOR			
inwestycja	Projekt iluminacji ulicy Zdrojowej		
adres	Świeradów Zdrój dz nr 1, 45 Ob. 4 AM 6		
inwestycji	dz nr 70 Ob. 4 AM9		
inwestor	Gmina Miejska Świeradów- Zdrój		
AUTOR PROJEKTU	ul. 11-go Listopada, 59-850 Świeradów Zdrój		
mgr inż. arch. Katarzyna Pruszyńska	nr uprawnień DS - 0881	podpis	
PROJEKTANCI	nr uprawnień	podpis	
architektura	mgr inż. arch. Katarzyna Pruszyńska	DS - 0881	
elektryka	mgr inż. Jarosław Przybyś	105 DOŚ 05	
SPRAWDZAJĄCY	nr uprawnień	podpis	
architektura	mgr inż. arch. Andrzej Pruszyński	762,94 UW DS - 0881	
elektryka	mgr inż. Jakub Pospieszynski	132 DOŚ 06	
RYSUNEK			
PRZEKRÓJ A-A I DETALE			skala 1 : 50
stadium	branża	data	nr rys.
proj. budowlany	architektura	lut 2011	4
OPRACOWANIE CHRONIONE PRAWAMI AUTORSKIMI			