


SCHEMAT UŁOŻENIA KABLA OŚWIEPLENIA ULICZNEGO
SKALA 1:10

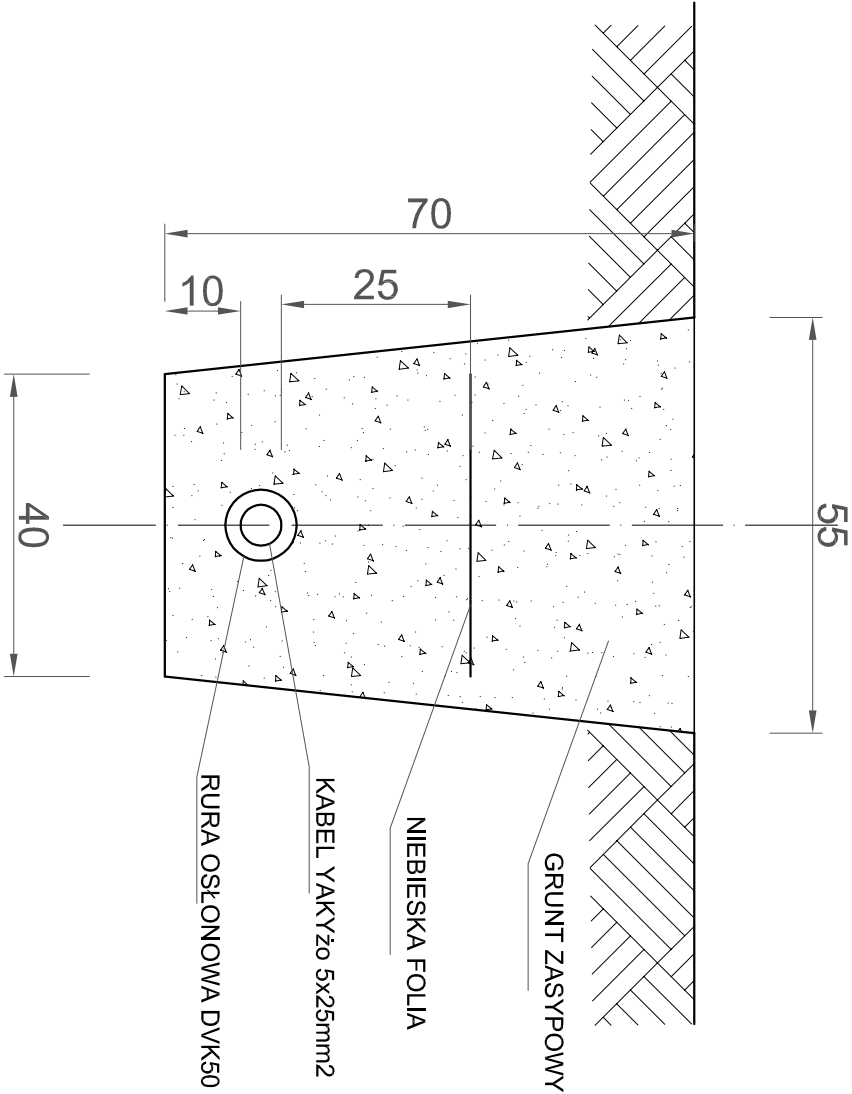

Nr	Typ modyfikacji		Data	Imię i nazwisko
Inwestor / Zamawiający				
GMINA MIEJSKA ŚWIERADÓW- ZDRÓJ ul. Marszałka J. Piłsudskiego 15 , 59-850 Świeradów -Zdrój				
Jednostka projektowa	WROCŁAWSKIE BIURO INWESTORSKIE Wrocławskiego Oddziału PZITB Spółka z o.o. ul. Piłsudskiego 74 pokój 303 50 - 020 Wrocław tel./fax 71/ 344 66 82 e-mail: wbi.pzith@op.pl			
Stadium	Zadanie			
Projekt Wykonawczy	PROJEKT PRZEBUDOWY ULIC KRÓTKIEJ , BATOREGO , 3-go MAJA I PARKOWEJ WRAZ Z INFRASTRUKTURĄ			
Nr tomu	Lokalizacja inwestycji ul. 3-GO MAJA działki nr 42 , 30, 45 obręb 4 AM6			
01				
Branża	Tytuł rysunku			
E	SCHEMAT UKŁADANIA KABLA OŚWIETLENIOWEGO			
Stanowisko	Imię i nazwisko	Nr uprawnień	Podpis	
Projektant cz. elektryczna	mgr inż. Magdalena Kozłowska	158/DOS/10		
Nr projektu	Skala	Data	Nr egz.	Nr rys.
1-11	1 : 10	04.02.2011	5	1/E
Stadium	Branża	Km	Nr obiektu	Nr tomu
PW	E		01	00