PRZEKRÓJ KONSTRUKCYJNY CIĄGU ULICY 3-go MAJA
SKALA 1:20

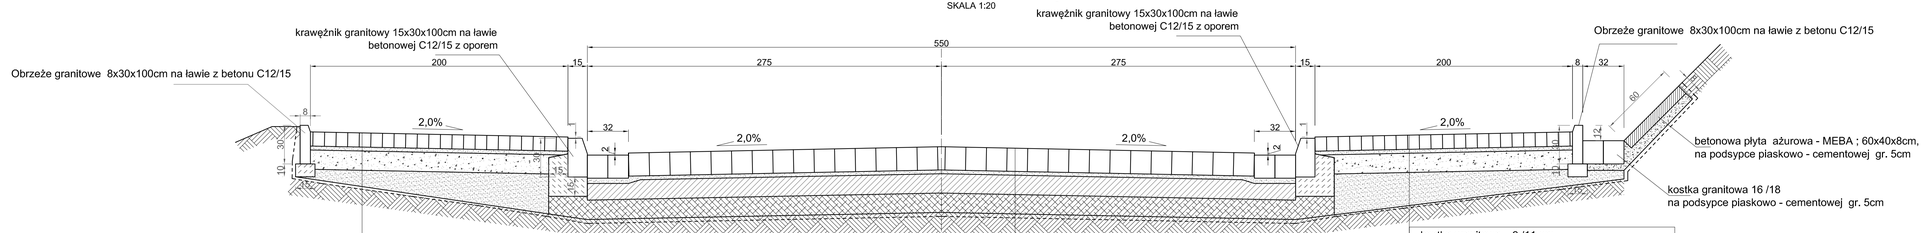

- kostka granitowa 9 /11 cm ,
- podsypka piaskowo- cementowa gr.3cm ,
- podbudowa z kruszywa łamanego 0/31,5 gr. 15cm ,
- warstwa odcinająca z piasku gr. 15-30cm ,
- folia PE 0,5
- istniejąca podbudowa

- kostka granitowa 16/18 cm ,
- podsypka piaskowo- cementowa gr.3cm ,
- podbudowa betonowa C12 /15 gr. 15cm ,
- stabilizacja gruntu cementem gr. 15cm ,
- folia PE 0,5
- istniejąca podbudowa

- kostka granitowa 9 /11 cm ,
- podsypka piaskowo- cementowa gr.3cm ,
- podbudowa z kruszywa łamanego 0/31,5 gr. 15cm ,
- warstwa odcinająca z piasku gr. 15-30cm ,
- folia PE 0,5
- istniejąca podbudowa

PRZEKRÓJ KONSTRUKCYJNY CIĄGU ULICY 3-go MAJA W MIEJSCU LOKALIZACJI ZJAZDÓW
SKALA 1:20

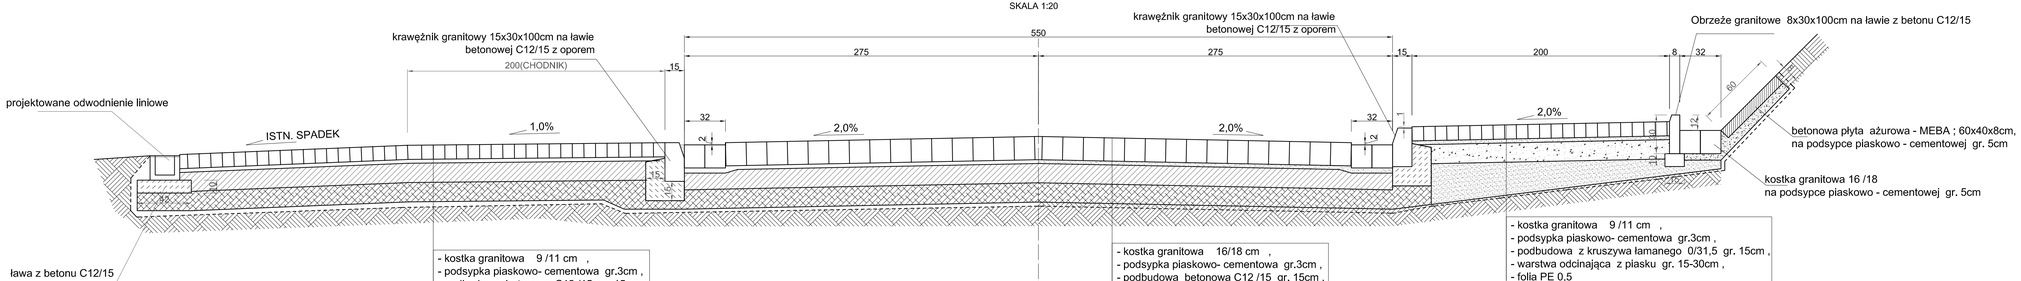

- kostka granitowa 9 /11 cm ,
- podsypka piaskowo- cementowa gr.3cm ,
- podbudowa betonowa C12 /15 gr. 15cm ,
- stabilizacja gruntu cementem gr. 15cm ,
- folia PE 0,5
- istniejąca podbudowa

- kostka granitowa 16/18 cm ,
- podsypka piaskowo- cementowa gr.3cm ,
- podbudowa betonowa C12 /15 gr. 15cm ,
- stabilizacja gruntu cementem gr. 15cm ,
- folia PE 0,5
- istniejąca podbudowa

- kostka granitowa 9 /11 cm ,
- podsypka piaskowo- cementowa gr.3cm ,
- podbudowa z kruszywa łamanego 0/31,5 gr. 15cm ,
- warstwa odcinająca z piasku gr. 15-30cm ,
- folia PE 0,5
- istniejąca podbudowa

Nr	Typ modyfikacji	Data	Imię i nazwisko

Inwestor / Zamawiający

GMINA MIEJSKA ŚWIERADÓW- ZDRÓJ
ul. Marszałka J. Piłsudskiego 15 , 59-850 Świeradów -Zdrój

Jednostka projektowa

WROCŁAWSKIE BIURO INWESTORSKIE
Wrocławskiego Oddziału PZITB Spółka z o.o.
ul. Piłsudskiego 74 pokój 303 50 - 020 Wrocław
tel./fax 71/ 344 66 82 e-mail: wbi.pzitb@op.pl

Stadium: **Projekt Wykonawczy**

Zadanie: PROJEKT PRZEBUDOWY ULIC KRÓTKIEJ , BATOREGO , 3-go MAJA I PARKOWEJ WRAZ Z INFRASTRUKTURĄ

Nr tomu: **01**

Lokalizacja inwestycji
ul. 3-GO MAJA
działki nr 42 , 30, 45 obręb 4 AM6

Branża: **DR**

Tytuł rysunku
PRZEKROJE KONSTRUKCYJNE NAWIERZCHNI - ul. 3-go Maja

Stanowisko	Imię i nazwisko	Nr uprawnień	Podpis
Projektant cz. drogowa	mgr inż. Włodzimierz Lewowski	228/02/DUW	
Asystent cz. drogowa	mgr inż. Jarosław Wawrzaszek		
Sprawdzający cz. drogowa	mgr inż. Włodzimierz Wilk	557/01/DUW	

Nr projektu	Skala	Data	Nr egz.	Nr rys.
1-11	**1 : 20**	**04.02.2011**	**1**	**5**

Stadium	Branża	Km	Nr obiektu	Nr tomu	Nr rysunku	Rewizja
PW	**DR**			**01**		**00**