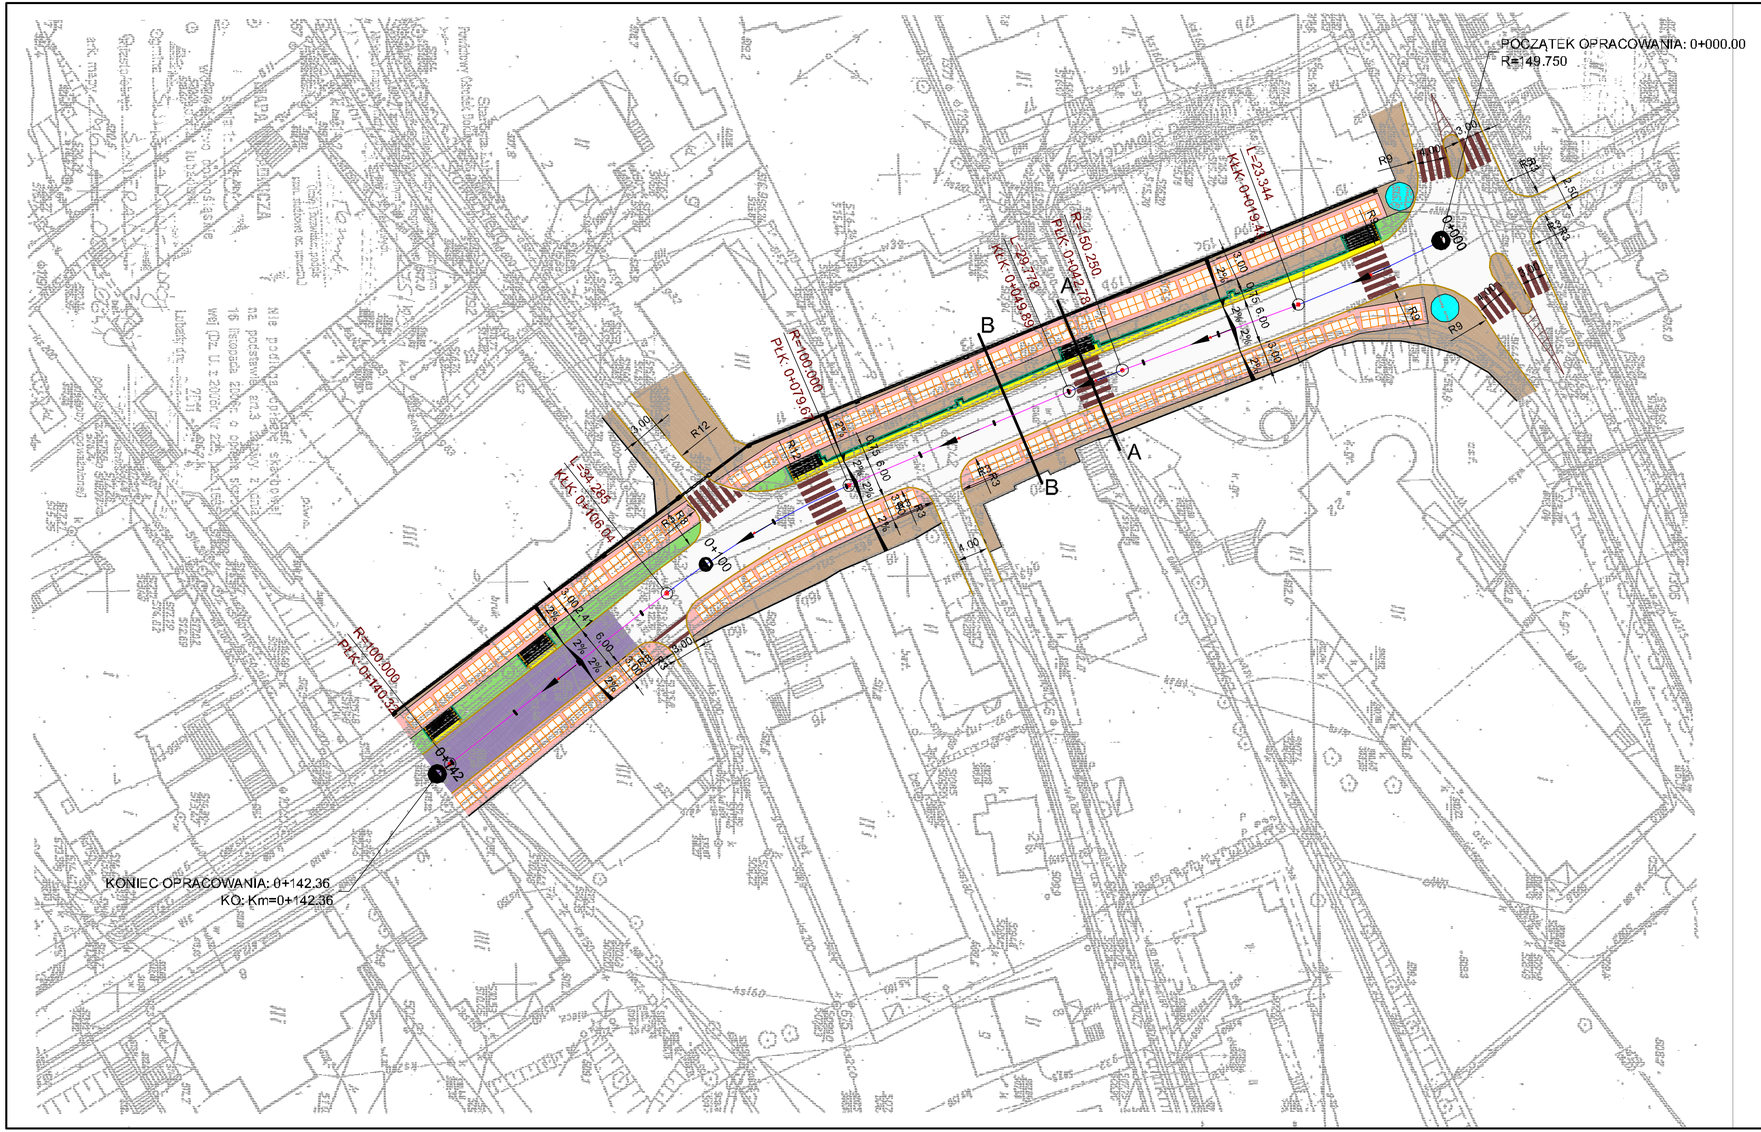

- Płyty granitowe 50x50x8
- Kostka granitowa 15/22/15 łupana
- Kostka granitowa 15/22/15 cięta
- Kostka granitowa 4/6/6 ułożona w łuskę
- Kostka granitowa 8/11/8 łupana
- Kostka granitowa 15/22/15 ruda łupana
- Ozdobny element chodnika
- Kanał technologiczny
- Krawężnik granitowy 15x30x100
- Obrzeże granitowe 8x30x100
- Kanał technologiczny
- Schody z bloków kamiennych 15x37x400
- Mur oporowy ze stalową kutą balustradą

Nr	Typ modyfikacji	Data	Imię i nazwisko

Inwestor / Zamawiający

GMINA MIEJSKA ŚWIERADÓW- ZDRÓJ
ul. Marszałka J. Piłsudskiego 15 , 59-850 Świeradów -Zdrój

Jednostka projektowa

WROCŁAWSKIE BIURO INWESTORSKIE
Wrocławskiego Oddziału PZITB Spółka z o.o.
ul. Piłsudskiego 74 pokój 303 50 - 020 Wrocław
tel./fax 71/ 344 66 82 e-mail: wbi.pzitb@op.pl

Stadium: **Projekt Wykonawczy**

Zadanie: PROJEKT PRZEBUDOWY NAWIERZCHNI WRAZ Z INFRASTRUKTURĄ ULICY ZDROJOWEJ W ŚWIERADOWIE-ZDRÓJ

Nr tomu: **02**

Lokalizacja Inwestycji
Świeradów Zdrój ul. Zdrojowa
działki nr: 1, 2, 11, 15, 18, 19, 39, 45; obręb IV; am: 6
działki nr:19, 25, 40/1, 41/4, 44, 60/9, 70; obręb IV; am: 9

Branża: **DR**

Tytuł rysunku: **PROJEKT ZAGOSPODAROWANIA TERENU CZĘŚĆ DROGOWA**

Stanowisko	Imię i nazwisko	Nr uprawnień	Podpis
Projektant cz. drogowa	mgr inż. Włodzimierz Lewowski	228/02/DUW	
Asystent cz. drogowa	mgr inż. Jarosław Wawrzaszek		
Asystent cz. drogowa	mgr inż. Michał Szreder		
Sprawdzający cz. drogowa	mgr inż. Włodzimierz Wilk	557/01/DUW	

Nr projektu	Skala	Data	Nr egz.	Nr rys.
1-11	**1 : 20**	**04.02.2011**	**1**	**2**

Stadium	Branża	Km	Nr obiektu	Nr tomu	Nr rysunku	Rewizja
PW	**DR**			**02**		**00**