


PRZEKRÓJ A-A SKALA 1:75

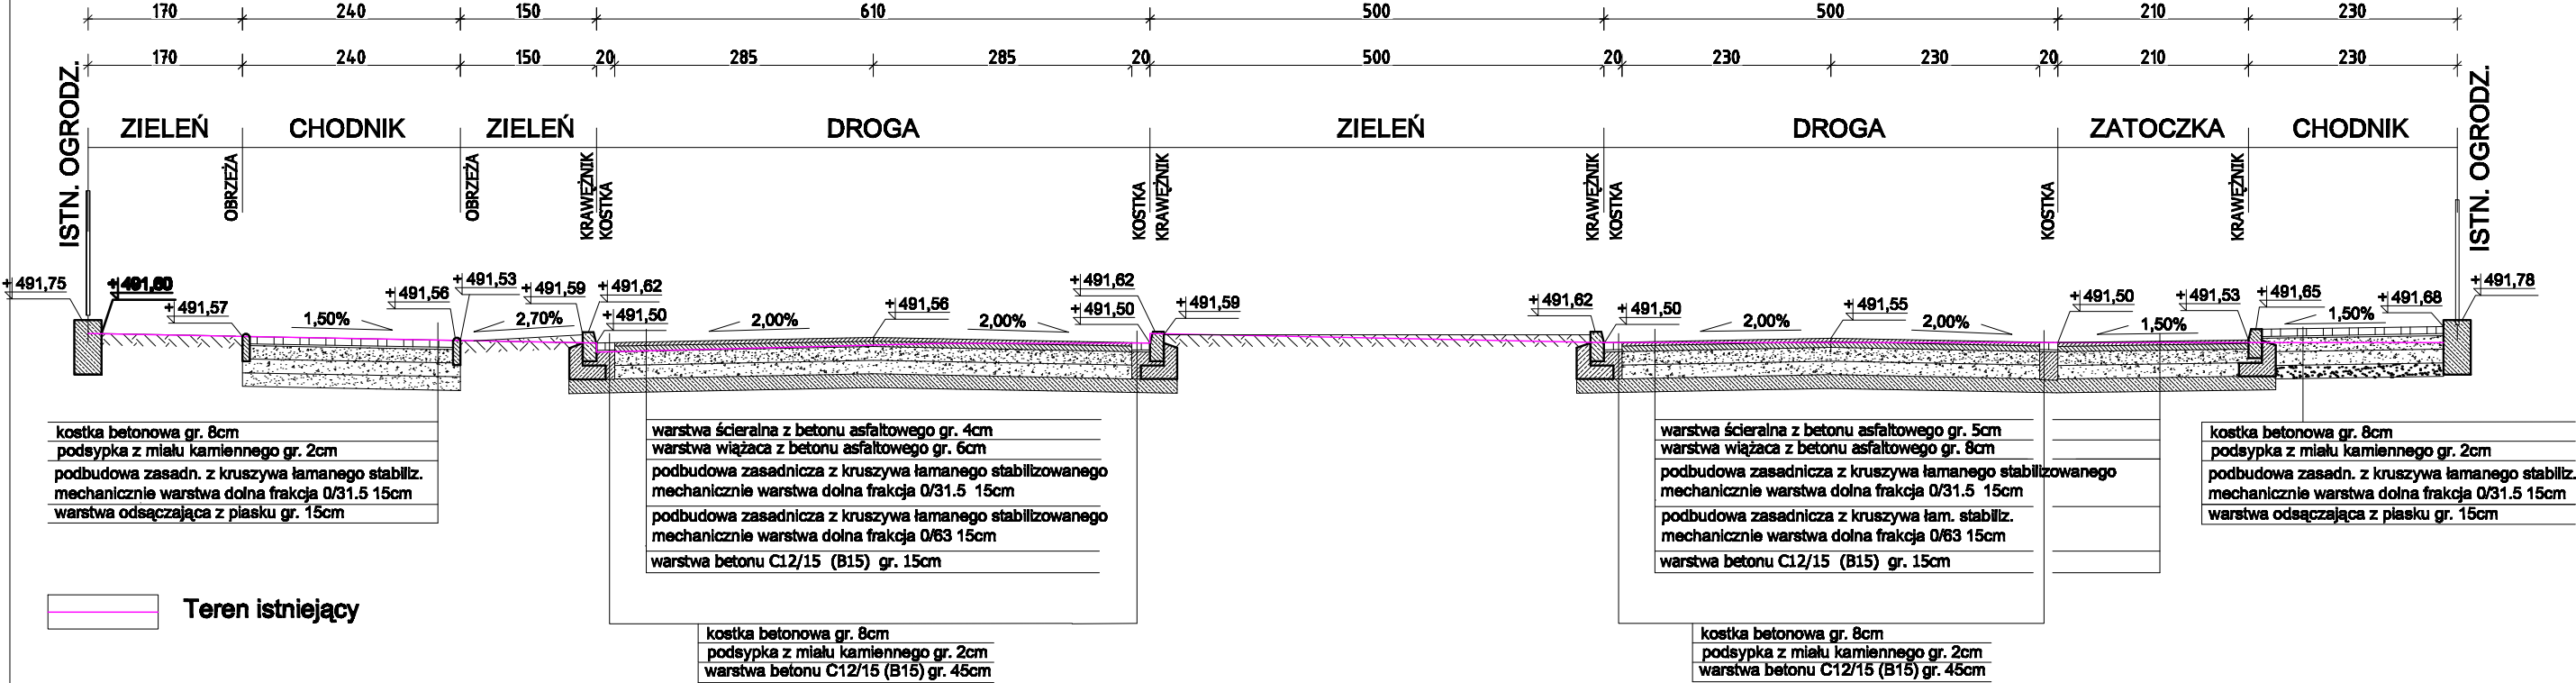

PRZEKRÓJ B-B SKALA 1:75

