PRZEKRÓJ KONSTRUKCYJNY B-B
km 0+000 - 0+087 (ul. Asnyka)

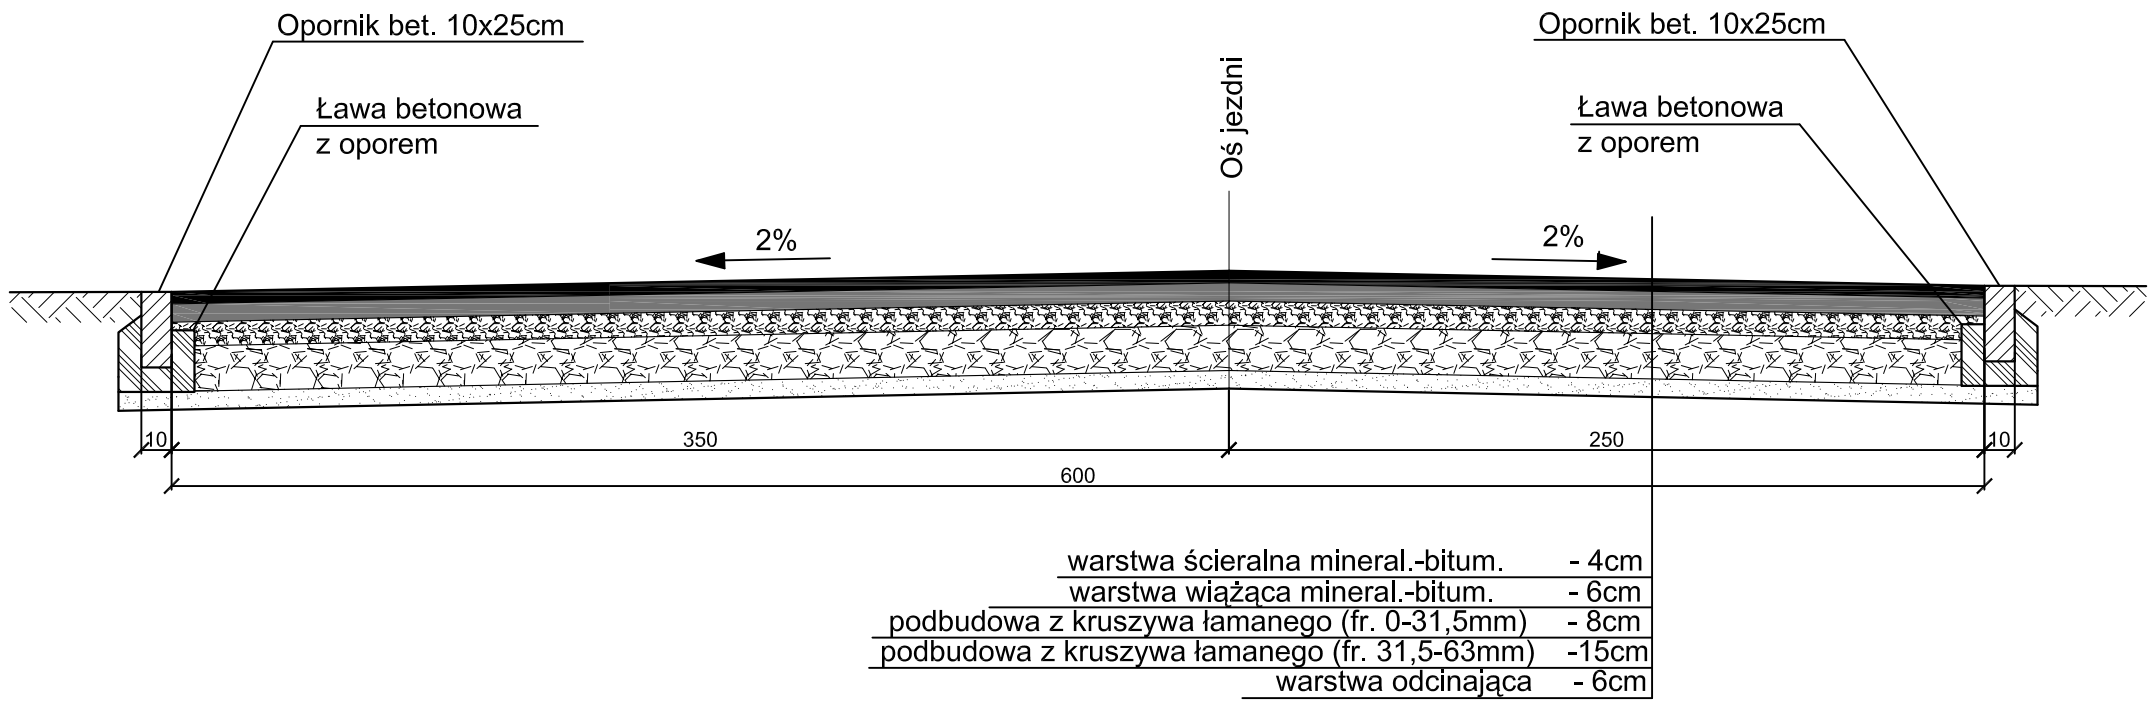

PRZEKRÓJ KONSTRUKCYJNY A-A
km 0+000 - 0+072 (ul. B. Czecha)

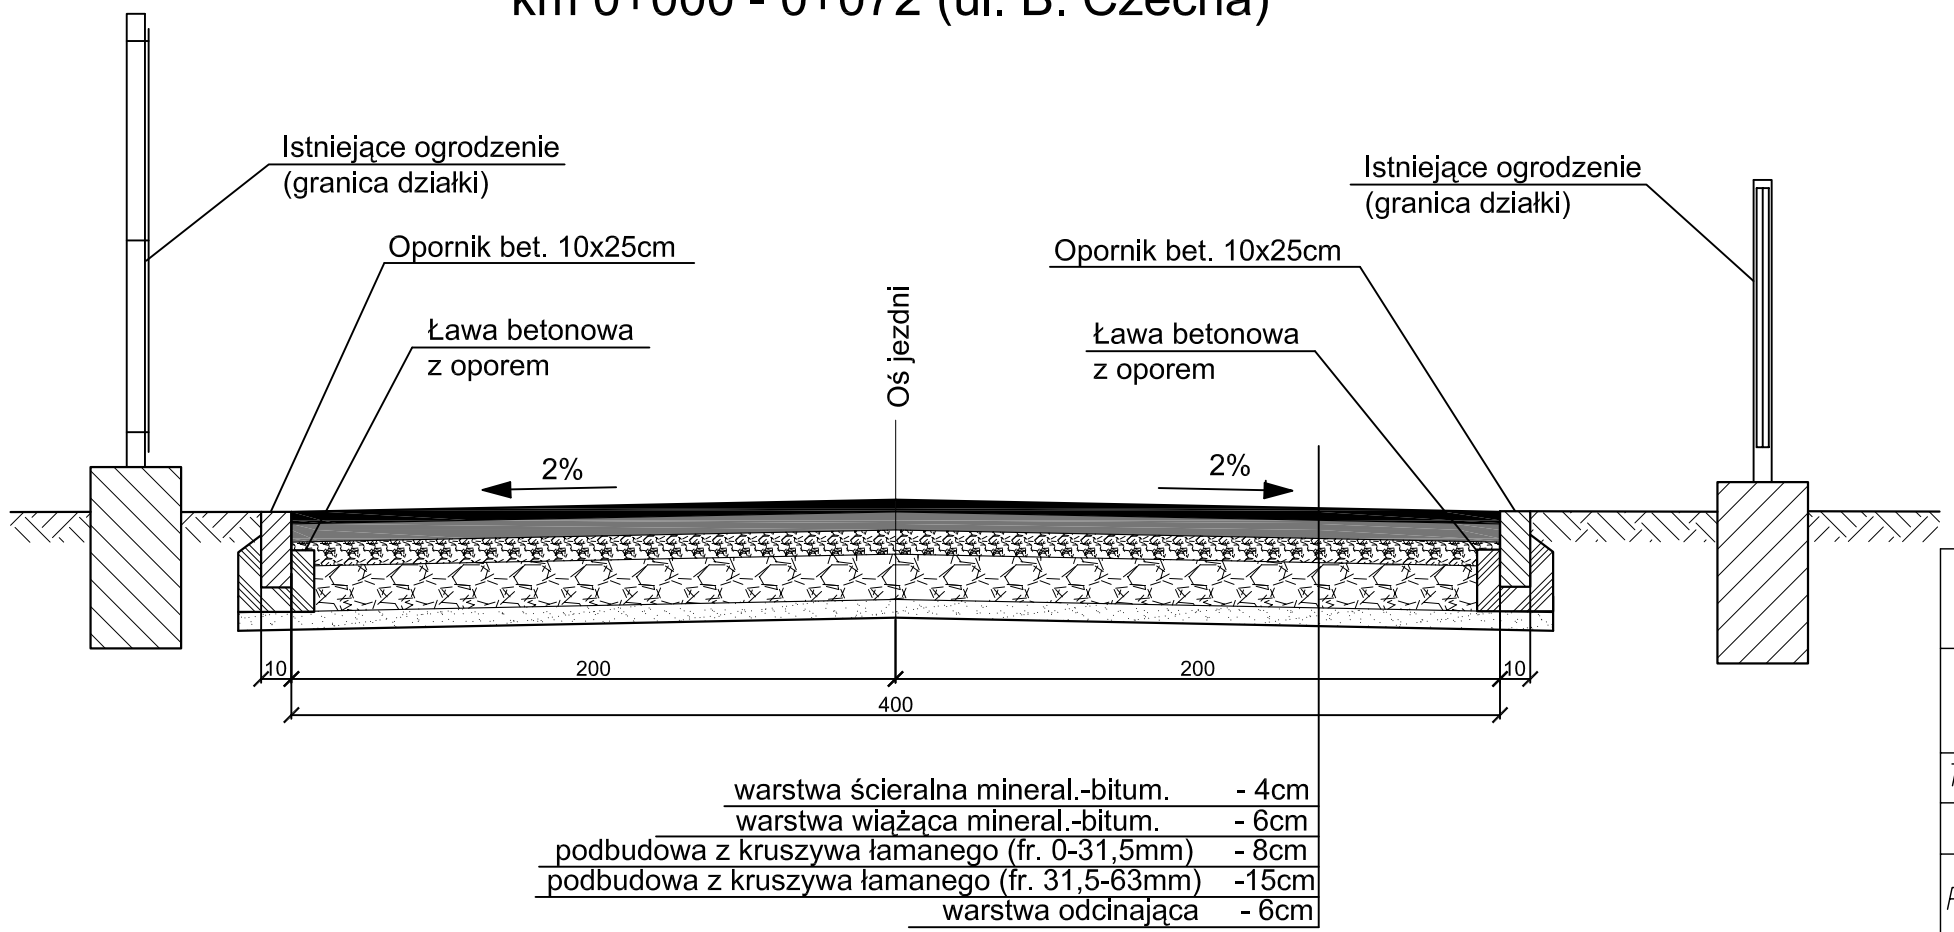

Biuro Projektów i Usług Budownictwa
"AJD PROJEKT"
59-820 Leśna, ul. Kościuszki 5/2A

TEMAT/OBIEKT/ADRES:
ODBUDOWA NAWIERZCHNI DRÓG ULIC B. CZECHA I ASNYKA WRAZ Z SYSTEMEM ODWODNIENIA ŚWIERADÓW-ZDR., DZ. NR 14, 15, 42 A.M.-5; 30 A.M.-4; 3 A.M.-6; OBR. IV

TYTUŁ RYS.	PRZEKROJE KONSTRUKCYJNE A-A, B-B		NR RYS: 3
INWESTOR	GMINA MIEJSKA ŚWIERADÓW-ZDRÓJ		
PROJEKTANT	MGR INŻ.JERZY DEC NR UPR.:1496/86;2285/91;64/DOŚ/03, DOŚ/WM/0165/01.	Podpis:	SKALA: 1:25
ASYSTENT PROJEKTANTA	MGR INŻ. KONRAD PAŚ	Podpis:	Data opracowania: Marzec 2011r.