

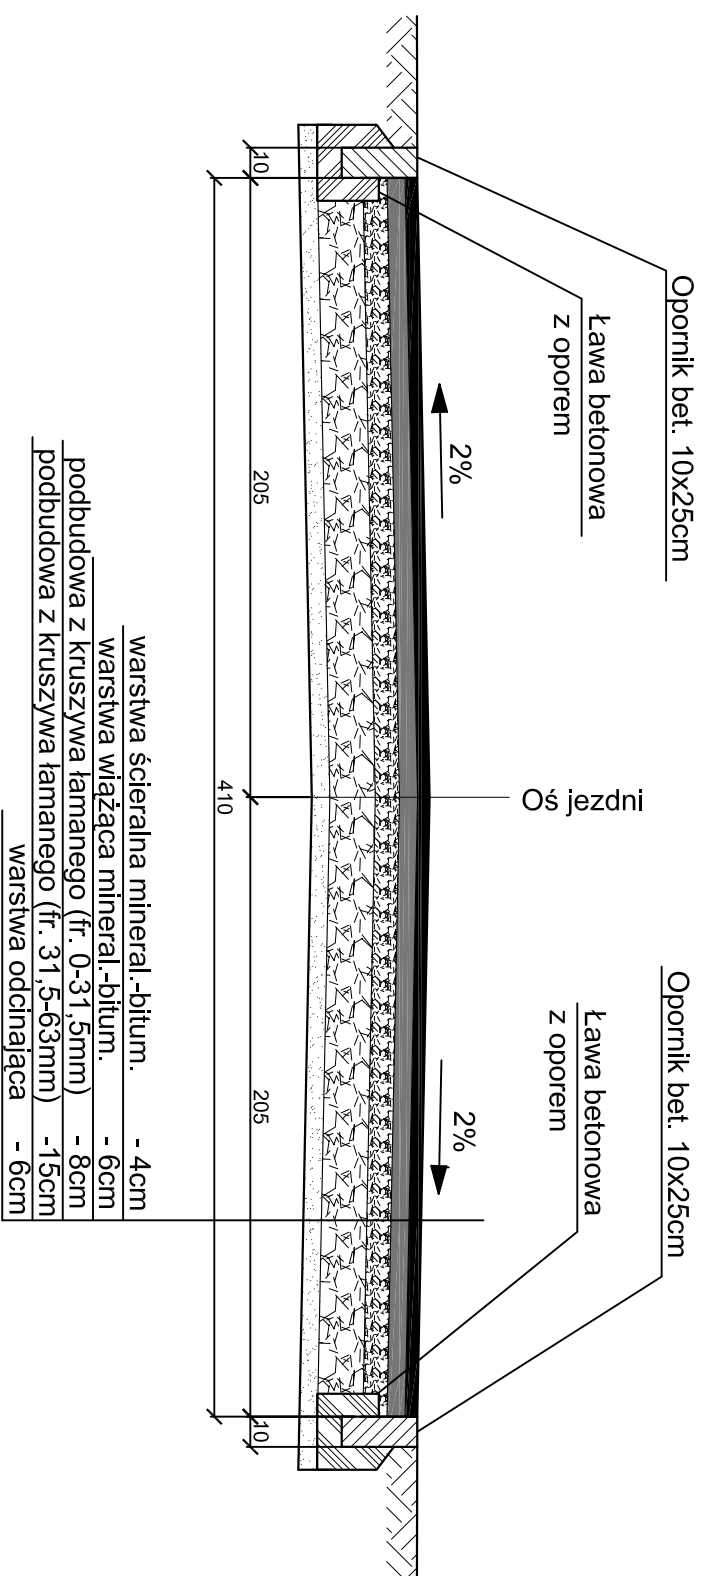


PRZEKRÓJ KONSTRUKCYJNY D-D

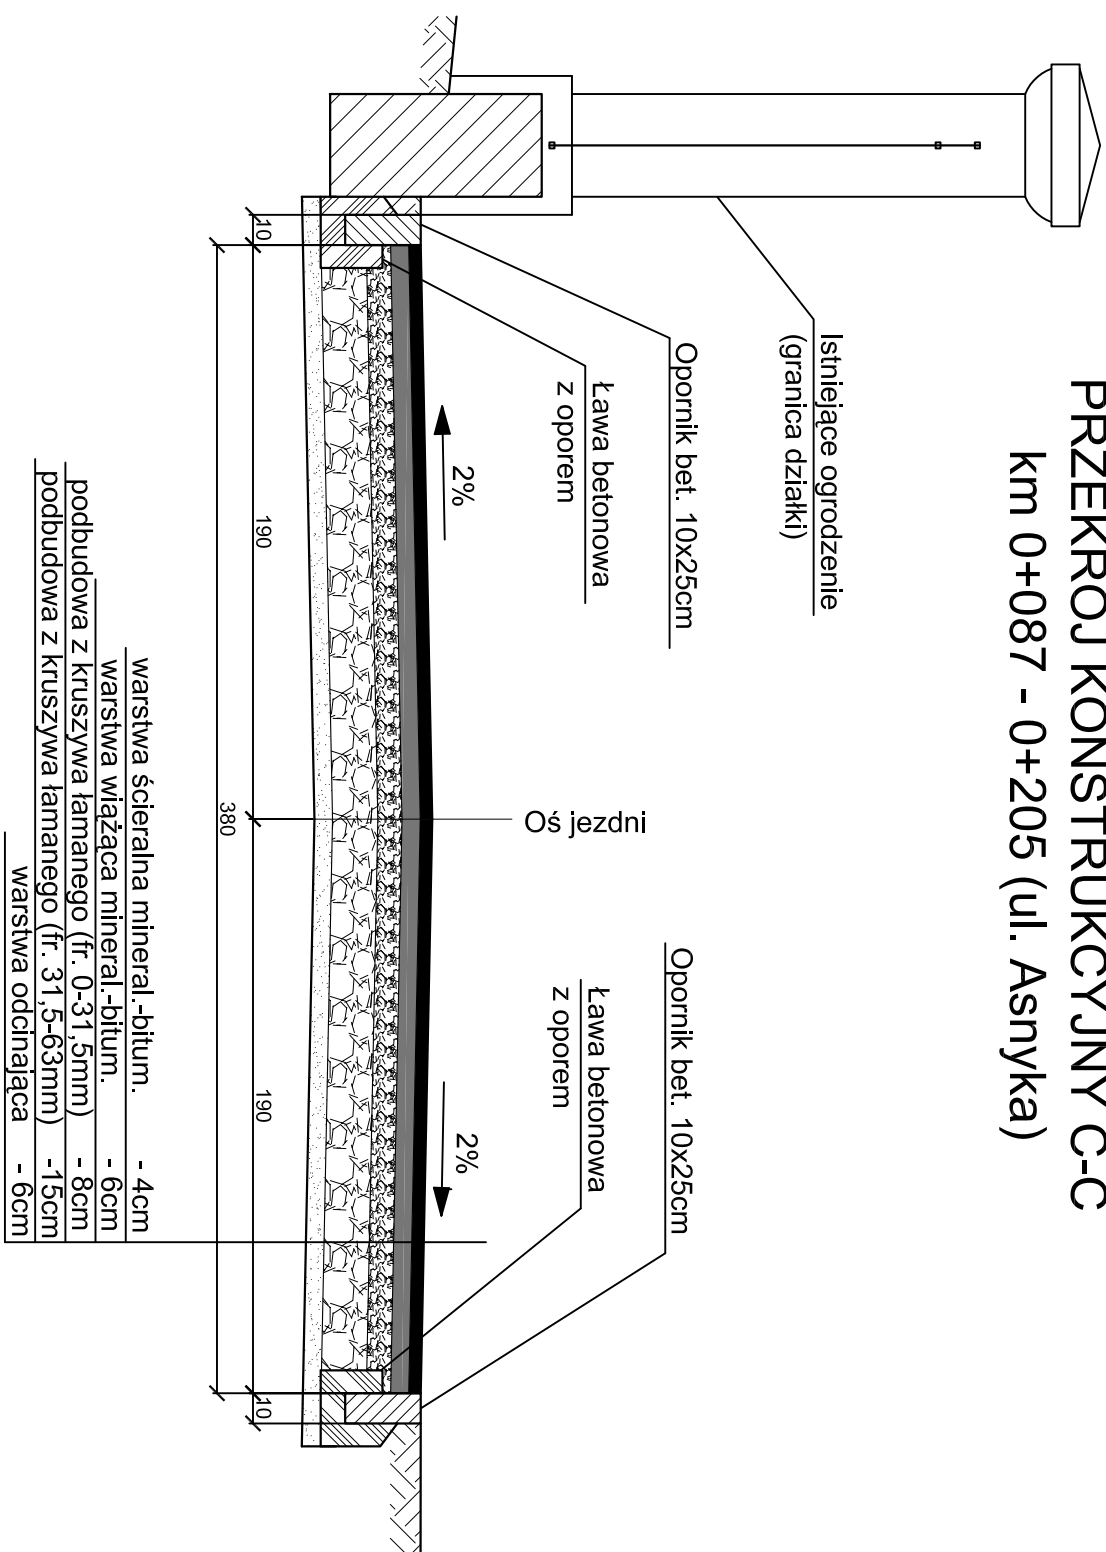

PRZEKRÓJ KONSTRUKCYJNY C-C
km 0+087 - 0+205 (ul. Asnyka)

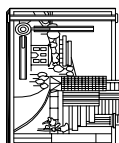

Biurow Projektów i Usług Budownictwa "AUD PROJEKT" 59-820 Leśna, ul. Kościuszki 5/2A			
TEMAT/OBIEKT/ADRES: ROZBUDOWA NAWIERZCHNI DRÓG ULIC B. CZĘCHA I ASNYKA WRAZ Z SYSTEMEM ODWODNIENIA ŚWIERADÓW-ZDR., DZ. NR 14, 15, 42 A.M.-5, 30 A.M.-4, 3 A.M.-6, OBR. IV			
TYTUŁ RYS.	PRZEKROJE KONSTRUKCYJNE C-C, D-D	NR RYS: 4	
INWESTOR	GMINA MIEJSKA ŚWIERADÓW-ZDRÓU		
PROJEKTANT	MGR INŻ. JERZY DEC NR UPR.: 1496/86/228/51,64/DOŚ/03, DOŚ/MW/0165/01.	Podpis: SKALA: 1:25	
ASYSTENT PROJEKTANTA	MGR INŻ. KONRAD PAŚ	Podpis: Data opracowania: Marzec 2011r.	