

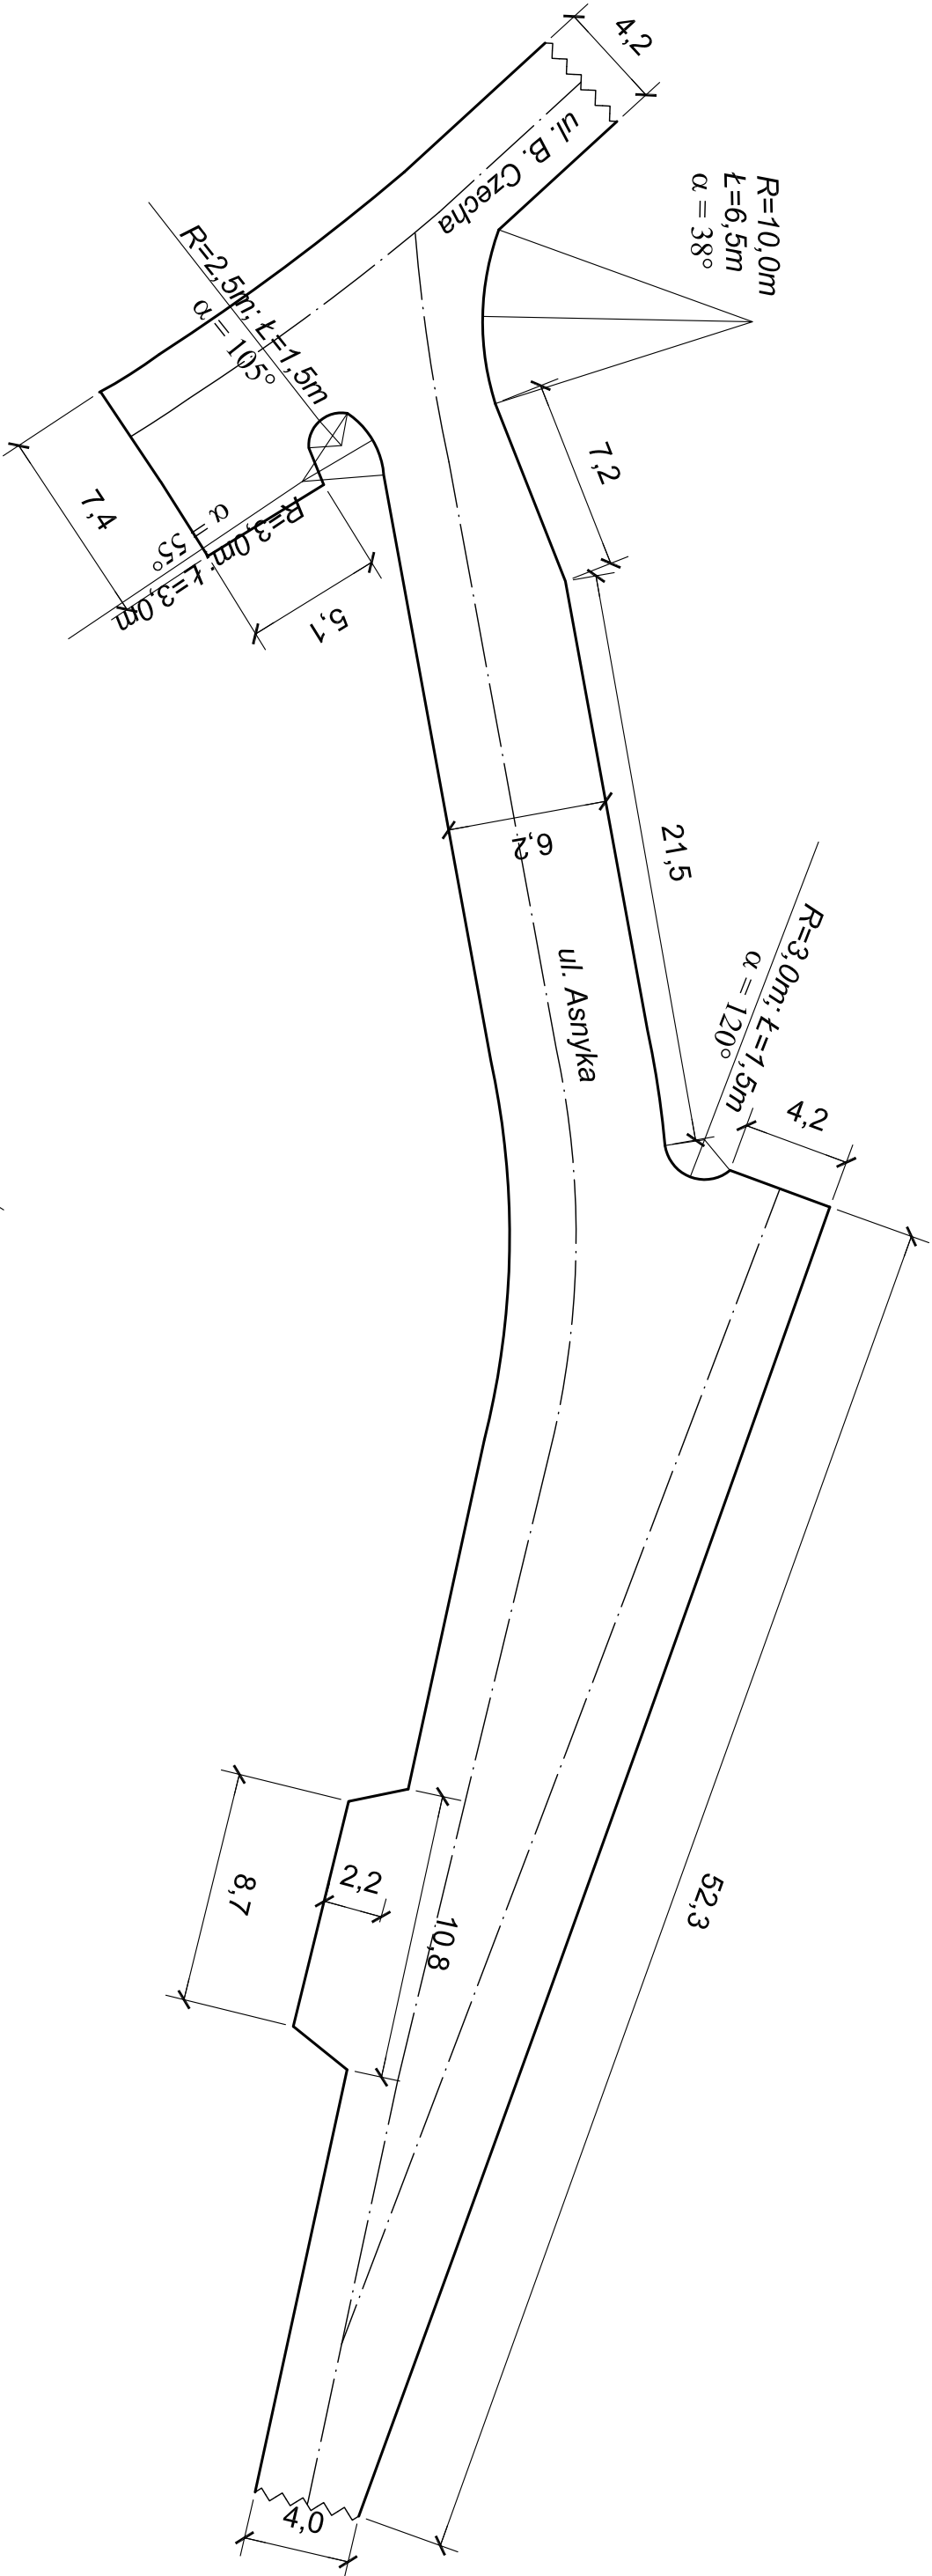


Skrzyżowanie - 1, 2

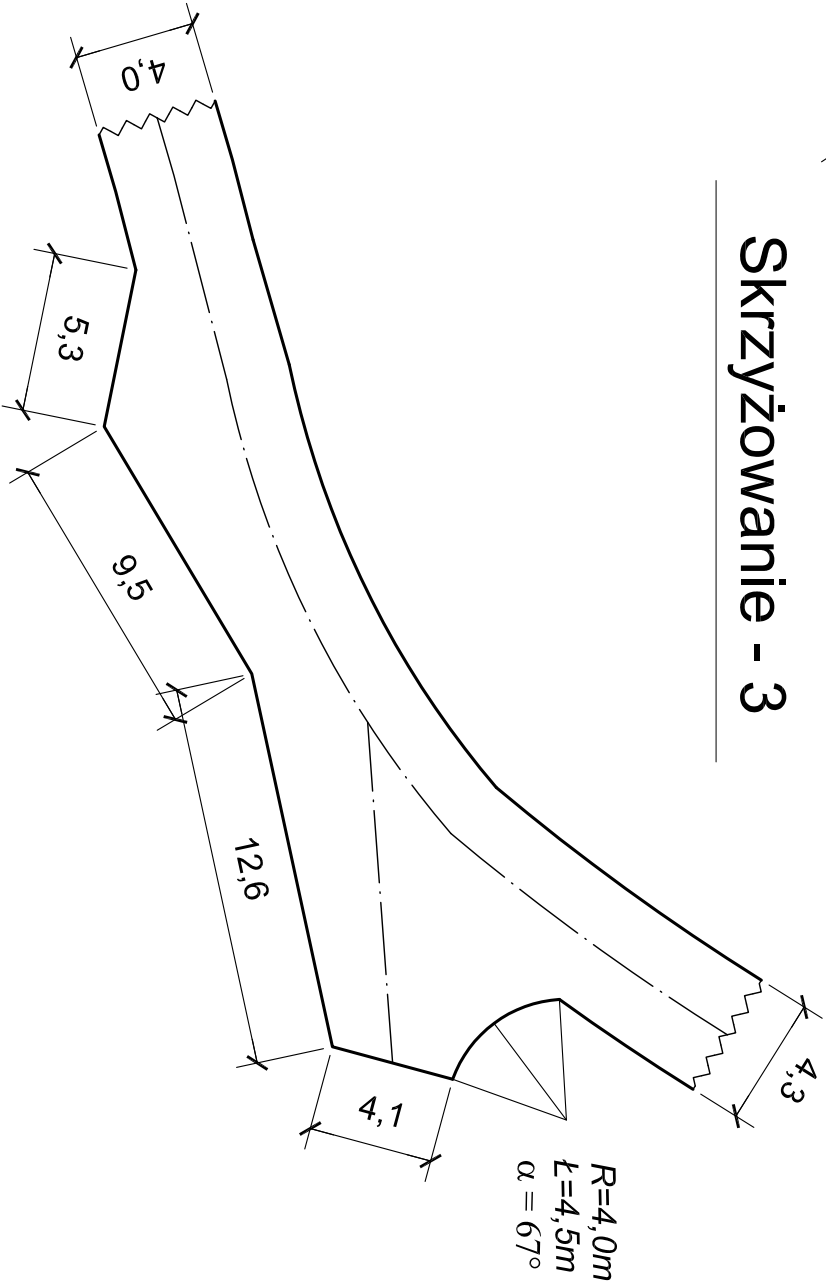

Skrzyżowanie - 3

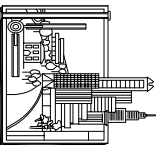

Biuo Projektów i Usług Budownictwa "AUD PROJEKT" 59-820 Lesna, ul. Kościuszki 5/2A			
TEMAT/OBIEKT/ADRES: ODROBOWA NAMIERZCHNI DROG ULIC B. CZECHA I ASNYKA WRAZ Z SYSTEMEM ODWODNIENIA ŚWIERADÓW-ZDR., DZ. NR 14, 15, 42 A.M.-5; 30 A.M.-4; 3 A.M.-6; OBR. IV			
TYTUŁ RYS.	SKRZYŻOWANIE 1, 2 i 3		
INWESTOR	GMINA MIEJSKA ŚWIERADÓW-ZDRÓJ		
PROJEKTANT	MGR INŻ. JERZY DEC NR UPR.: 1496/86/2285/91; 64/005/03, 005/WM/0165/01.	Podpis:	
ASYSTENT PROJEKTANTA	MGR INŻ. KONRAD PAŚ	Podpis:	SKALA: 1:250 Data opracowania: Marzec 2011r.