PRZEKRÓJ A-A SKALA 1:50

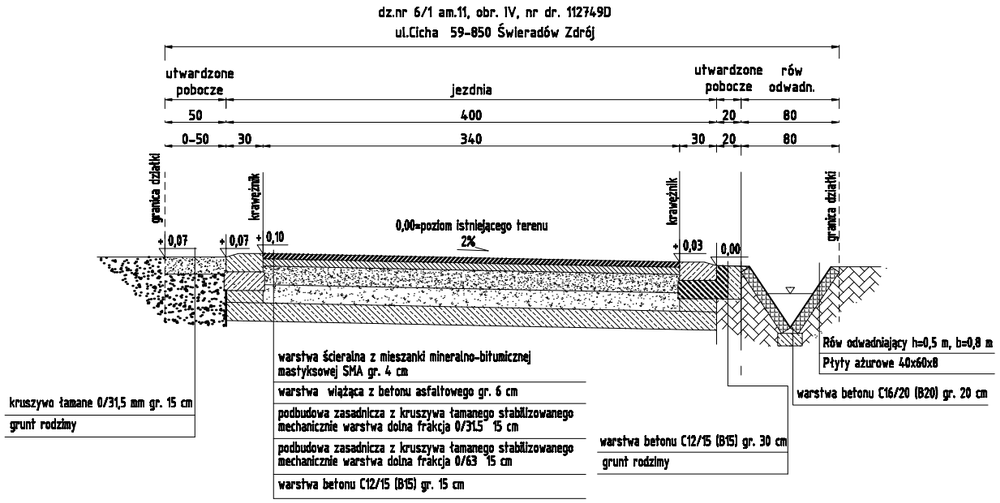

PRZEKRÓJ B-B SKALA 1:50

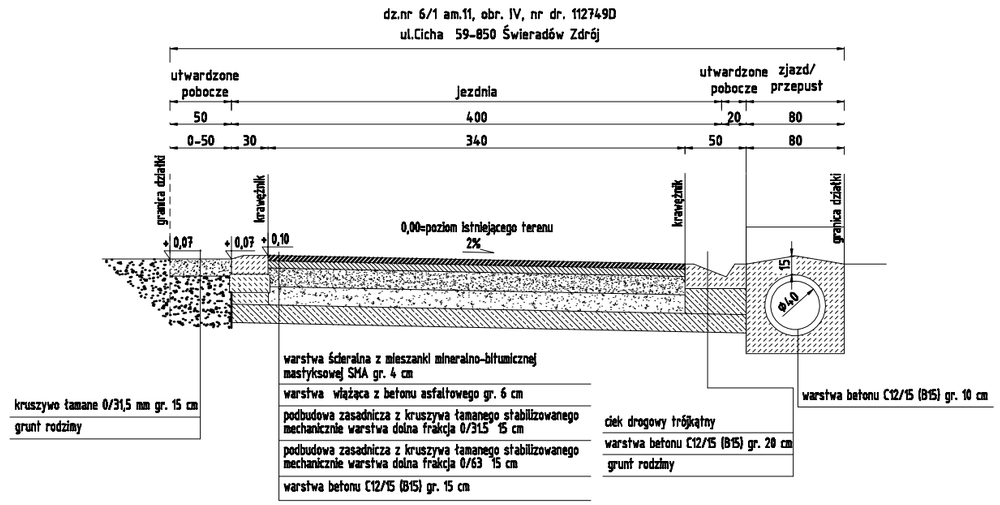

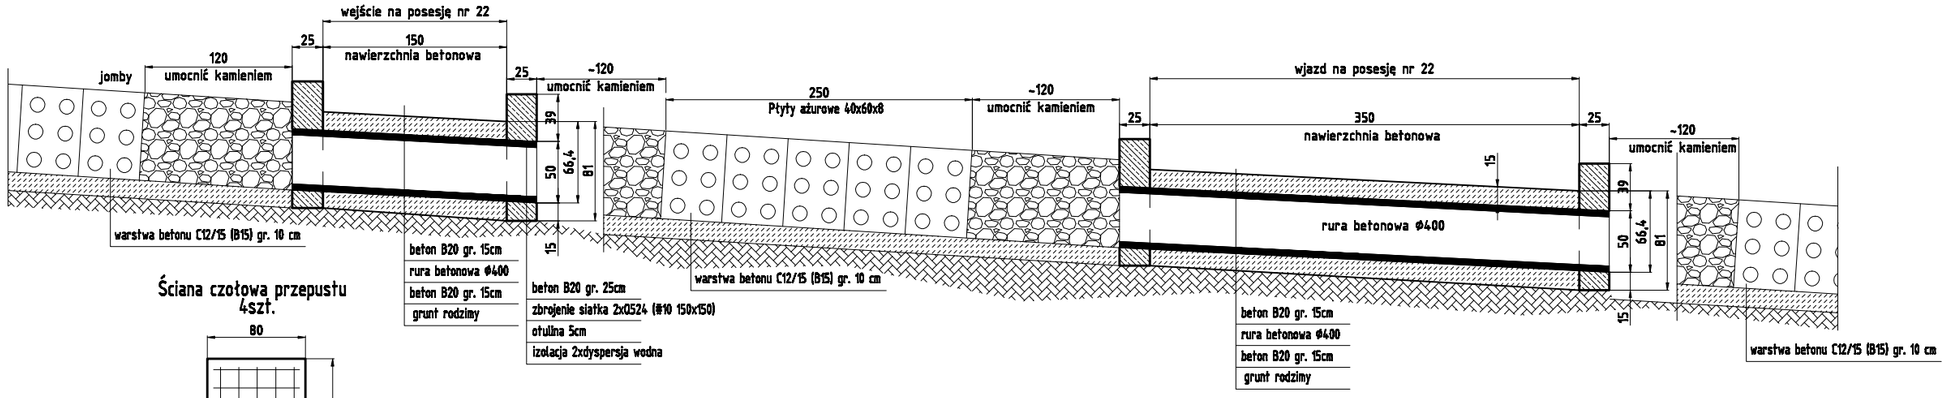

Ściana czołowa przepustu
4szt.

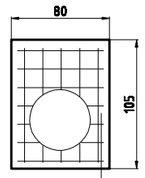

2xQ524 (#10 150x150)
docinać do rury
8x0,8m2 = 6,4m2
53kg siatki + 10kg wkładek dystansowych

CAD projekt Robert Wieczorkowski ul. Mankuzki 10A 59-800 Lubań tel. 721 55 25	Zamawiający: Urząd Miasta Świeradów Zdrój ul. 11 Listopada 35 59-850 Świeradów Zdrój Obiekt: Projekt budowlany ul. Cicha dz. nr 112749 D, dz. nr 6/1, am.11, obr. IV 59-850 Świeradów Zdrój	Tytuł rysunku: Przekrój A-A, B-B, przekrój przez zjazd na działkę Projektował: mgr inż. Robert Wieczorkowski NR UPR. 2848/DOW, DOŃSO/0128/01 Data: 08.2011	1:50 Arkusz: 2