
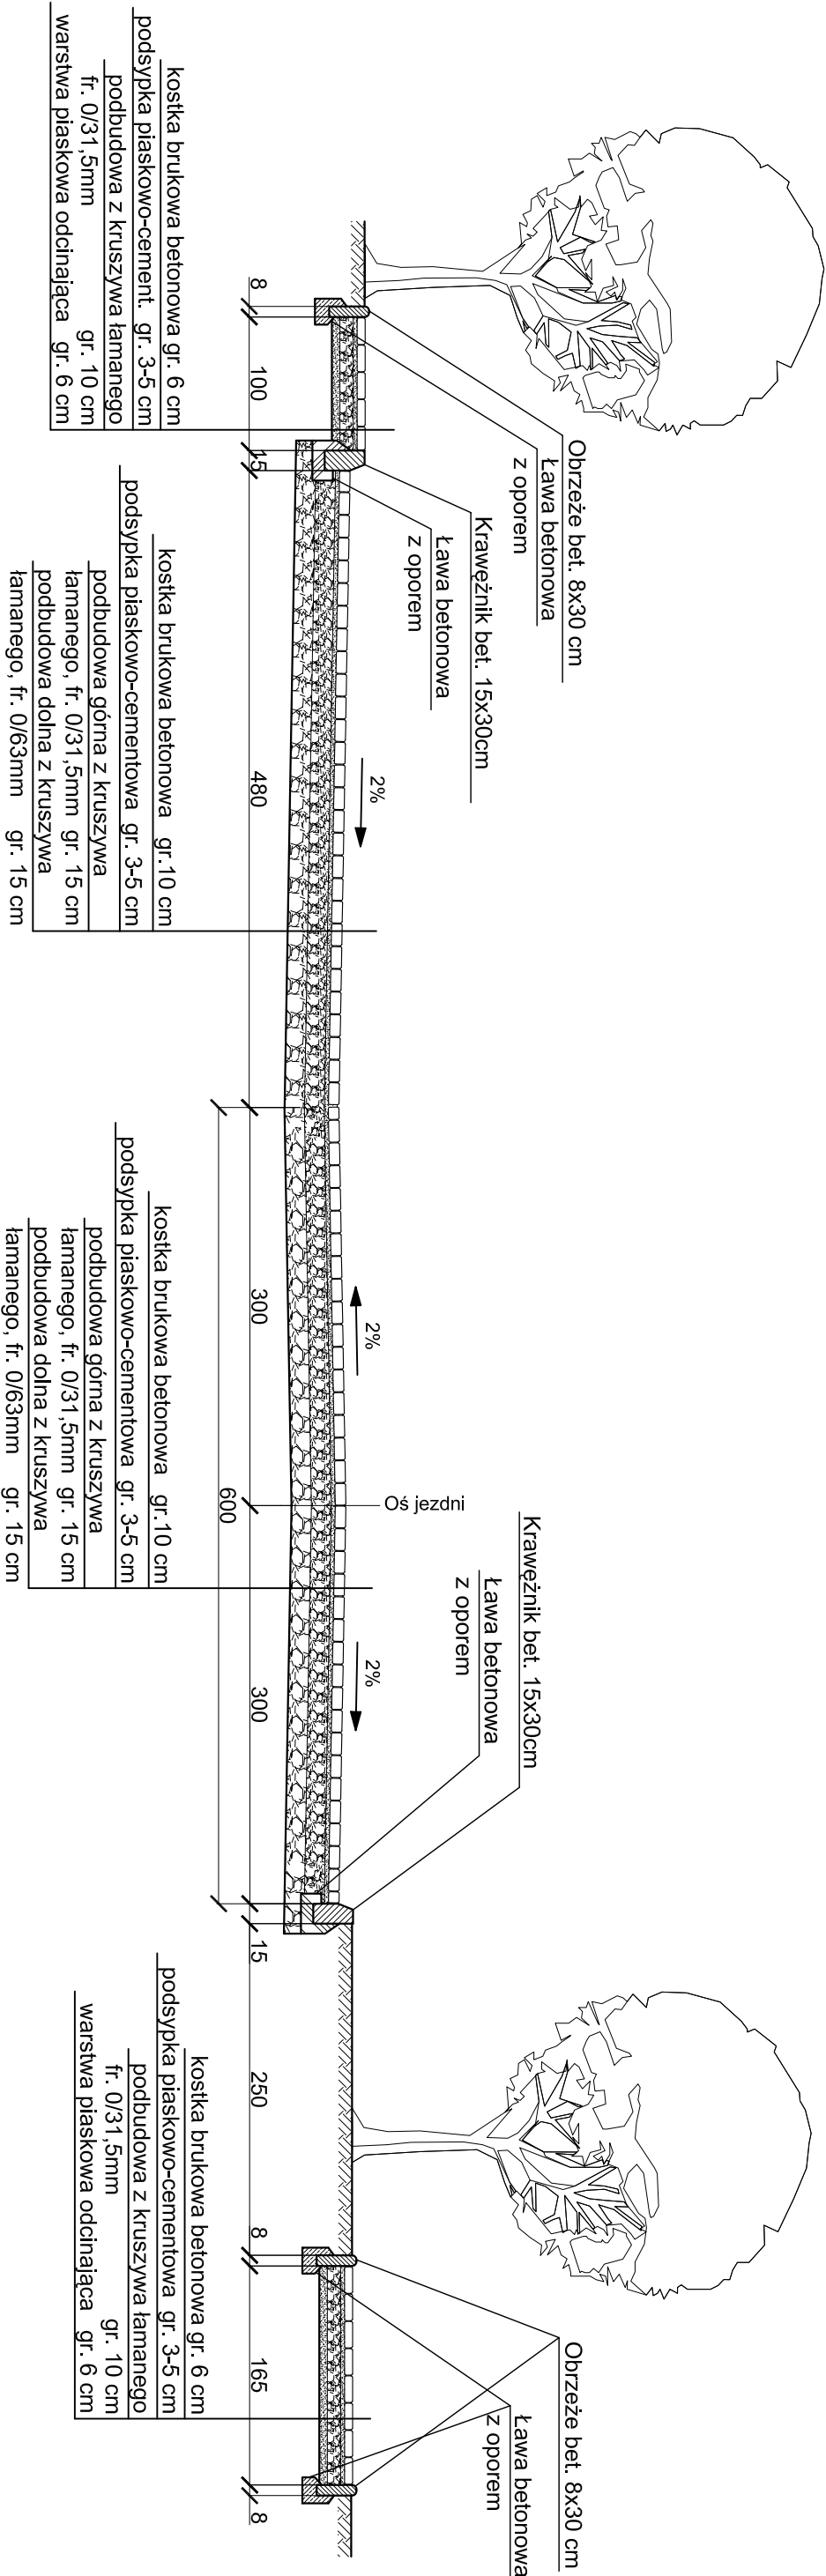


PRZEKRÓJ KONSTRUKCYJNY B-B

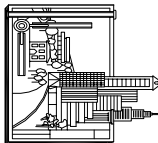

Biuro Projektów i Usług Budownictwa ul. Projektowa 15, 00-000 Warszawa		
59-820 Lesna, ul. Kościuszki 5/2A		
TEMAT/OBIEKT/ADRES:		
ROZBUDOWA NAWIERZCHNI DROGI UL. MARII SKŁODOWSKIEJ-CURIE W ŚWIERADOWIE-ZDRÓJU		
TYTUŁ RYS.	PRZEKRÓJ KONSTRUKCYJNY B-B	NR RYS.
INWESTOR	GMINA MIEJSKA ŚWIERADÓW-ZDRÓJ	3
PROJEKTANT	MGR INŻ. JERZY DEC NR UPB.: 1496/86;2285/91;64/D05/03, D05/MM/0165/01.	Podpis:
ASYSTENT PROJEKTANTA	MGR INŻ. KONRAD PAŚ	SKALA: 1:50
		Data opracowania: Sierpień 2011r.