


# PRZEKRÓJ KONSTRUKCYJNY E-E

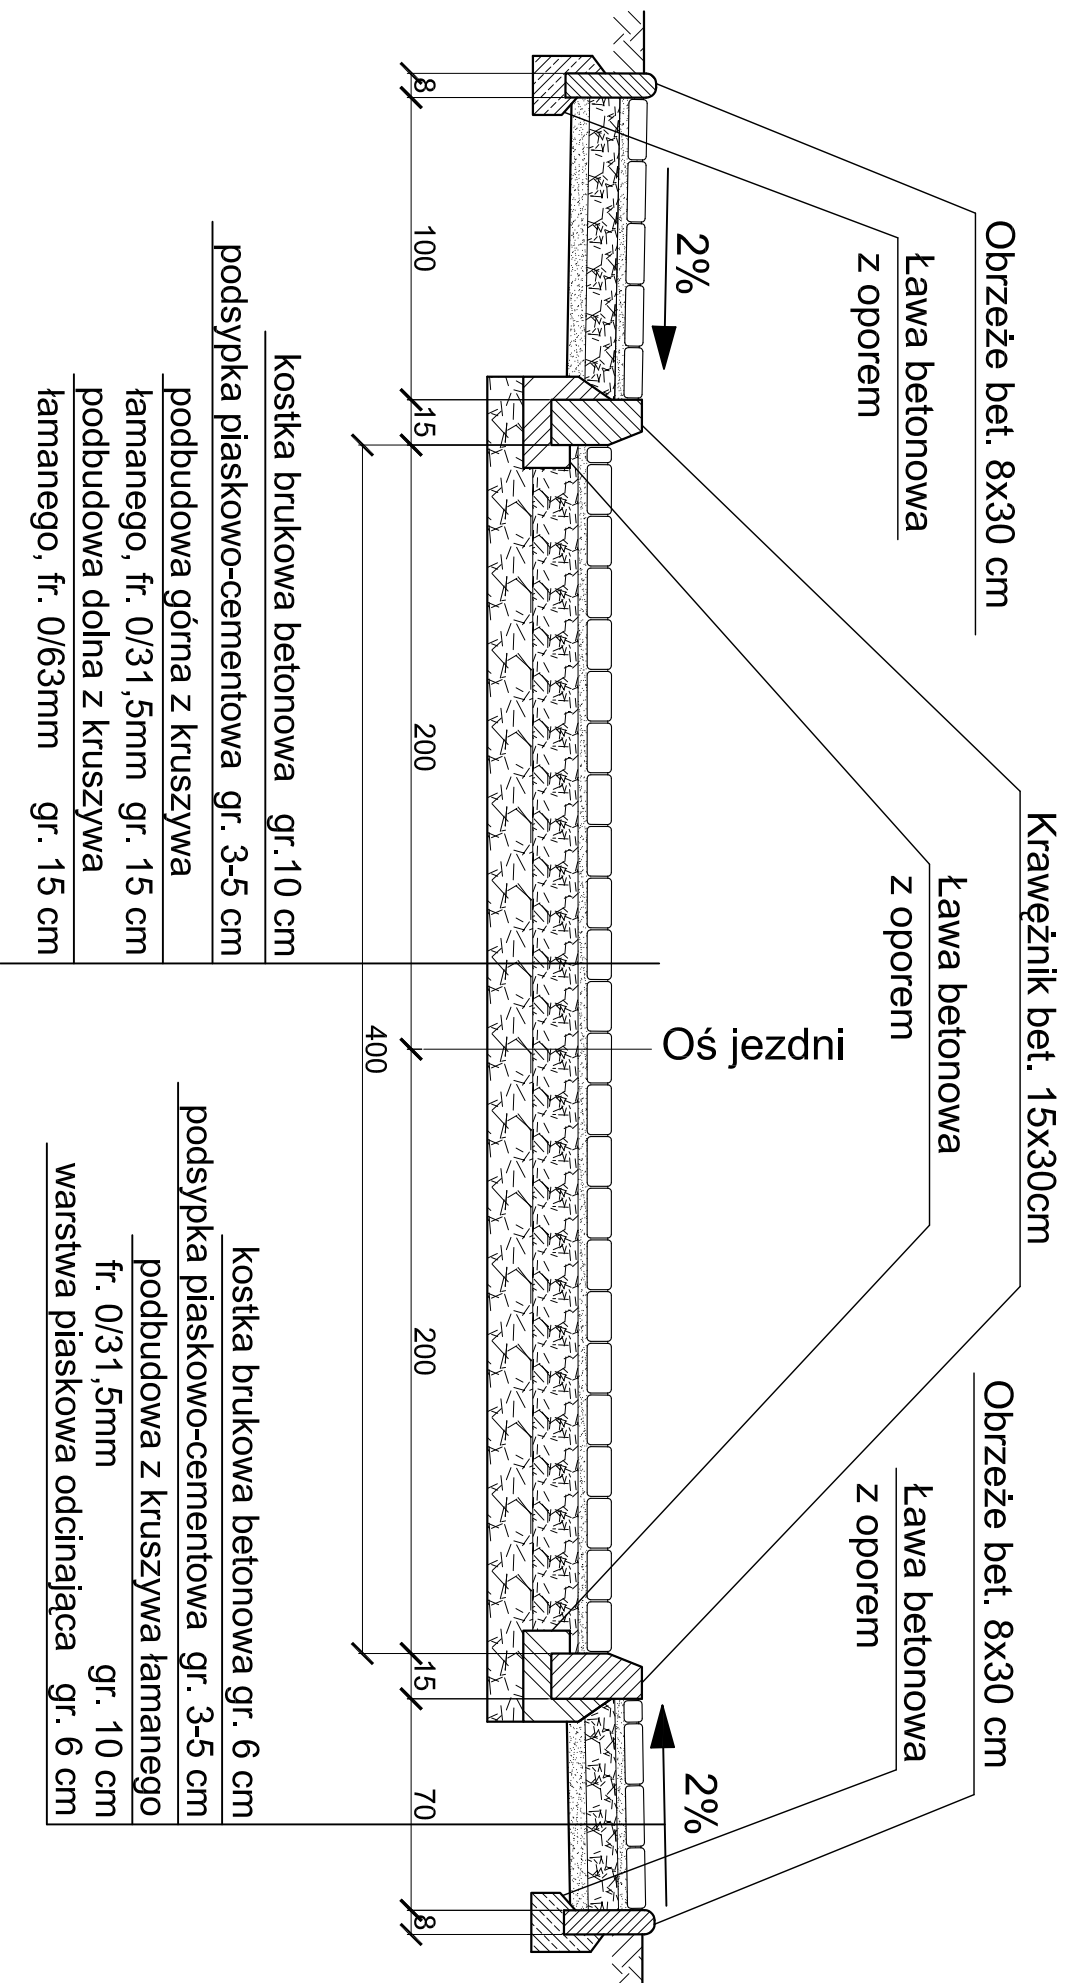

<p style="text-align: center;"><i>Biurow Projektów i Usług Budownictwa</i></p> <p style="text-align: center;"><i>AUD PROJEKT</i></p> <p style="text-align: center;"><i>59-820 Lesna, ul. Kosciuszki 5/2A</i></p>	
<p><b>TEMAT/OBIEKT/ADRES:</b>  <b>ODBUDOWA NAWIERZCHNI DROG ULIC: STOKOWA, MŁODYCH TECHNIKÓW, BUDOWLANYCH</b>  <b>WRAZ Z SYSTEMEM ODWODNIENIA W ŚWIERADOWIE-ZDRÓJU</b></p>	
<p><b>TYTUŁ RYS.</b></p>	<p><b>PRZEKROJ KONSTRUKCYJNY E-E</b></p>
<p><b>INWESTOR</b></p>	<p><b>GMINA MIEJSKA ŚWIERADÓW-ZDRÓJ</b></p>
<p><b>PROJEKTANT</b></p>	<p><b>MGR INŻ. JERZY DEC</b>  <b>NR UPR.:1496/86;2285/91;64/DOŚ/03 DOŚ/MM/0165/01.</b></p>
<p><b>ASYSTENT PROJEKTANTA</b></p>	<p><b>MGR INŻ. KONRAD PAŚ</b></p>
<p><b>Data opracowania:</b>  <b>Sierpień 2011r.</b></p>	<p><b>Podpis:</b></p>
<p><b>SKALA:</b>  <b>1:25</b></p>	<p><b>NR RYS:</b>  <b>5</b></p>