PROJEKT ZAGOSPODAROWANIA TERENU

Skala 1:500

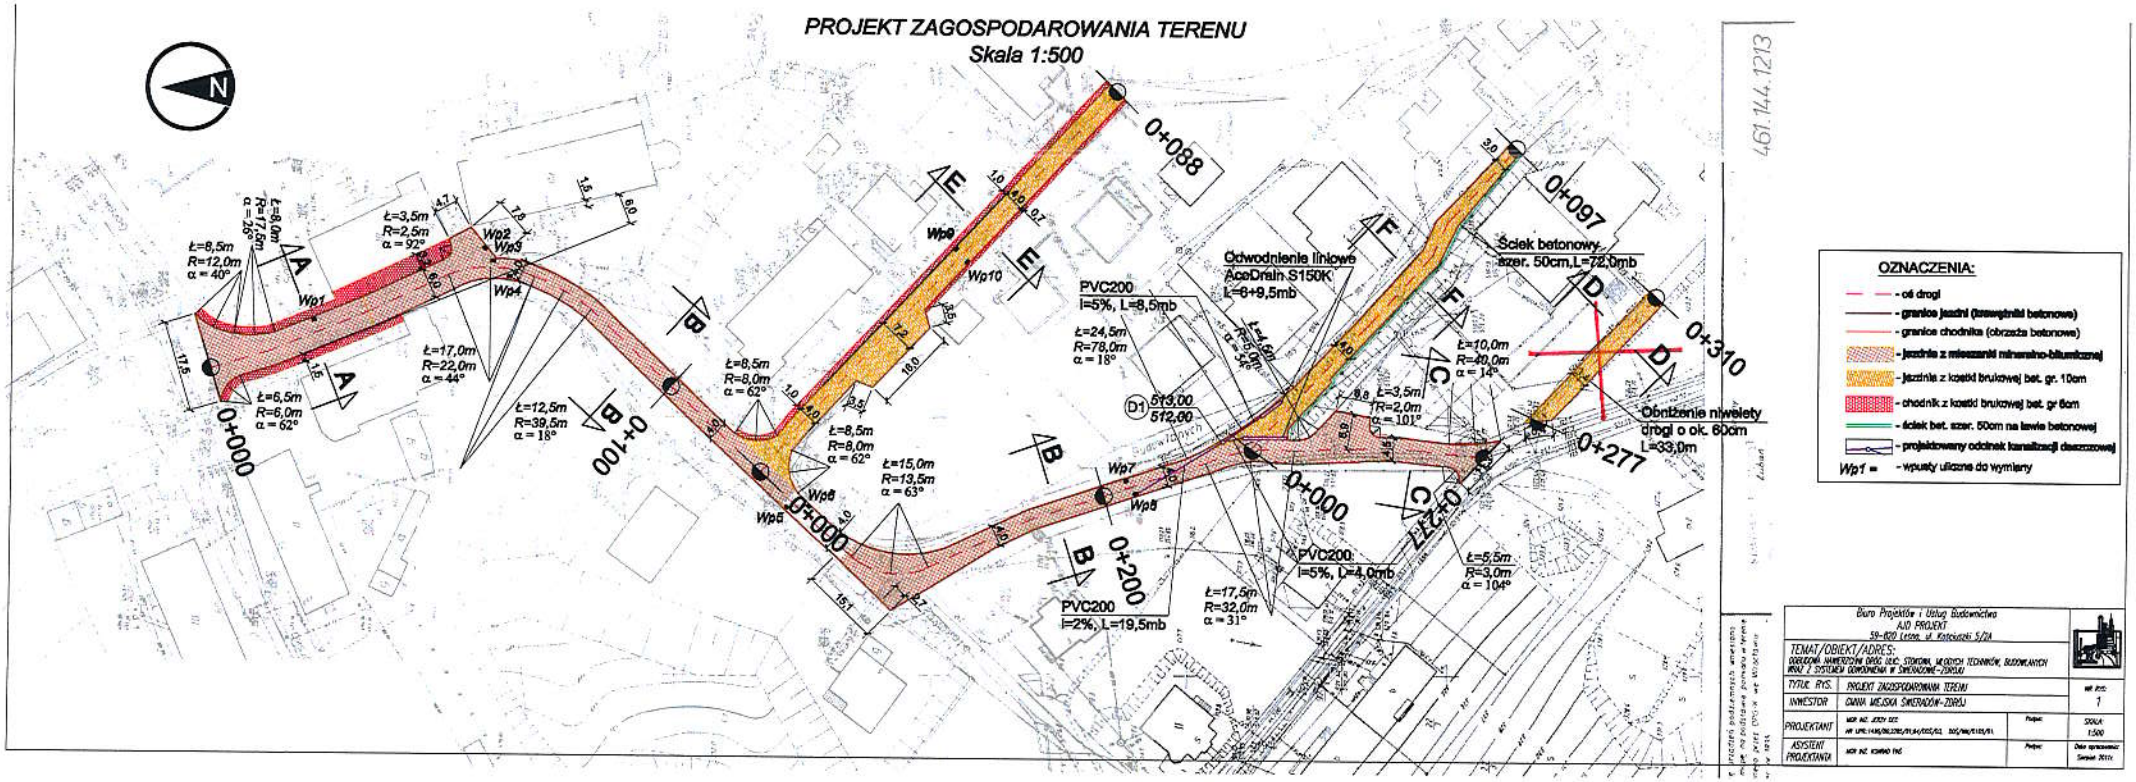

461.144.1213

OZNACZENIA:

- oś drogi
- granice jezdni (krawężniki betonowe)
- granice chodnika (obrzeża betonowe)
- jezdnia z mieszanki mineralno-bitumicznej
- jezdnia z kostki brukowej bet. gr. 10cm
- chodnik z kostki brukowej bet. gr 8cm
- ściek bet. szer. 50cm na ławie betonowej
- projektowany odcinek kanalizacji deszczowej
- Wp1 = wpusty uliczne do wymiany

Biuro Projektów i Usług Budownictwa AJD PROJEKT 59-820 Leśna, ul. Kościuszki 5/2a	
TEMAT/OBIEKT/ADRES: ODBUDOWA NAWIERZCHNI DRÓG WRAZ ZE STOKAMI, MUROPORU TECHNICZNYCH, BUDOWLANYCH WRAZ Z SYSTEMEM ODWODNIENIA W ŚMIENOWIE-ZDROJU	
TYTUŁ RYS.	PROJEKT ZAGOSPODAROWANIA TERENU
INWESTOR	GMINA MIEJSKA ŚMIERDÓW-ZDRÓJ
PROJEKTANT	MGR INŻ. JERZY SZCZ. NR UPR.: 1436/DB/2295/01/A/OOZ/02, DOŚ/WAŁ/0102/01
ASYSTENT PROJEKTANTA	MGR INŻ. KOWALSKI PAŁ
Podpis:	
Nr rys.	1
SKALA:	1:500
Data opracowania:	Sierpień 2021r.