




Skrzyżowanie - 1

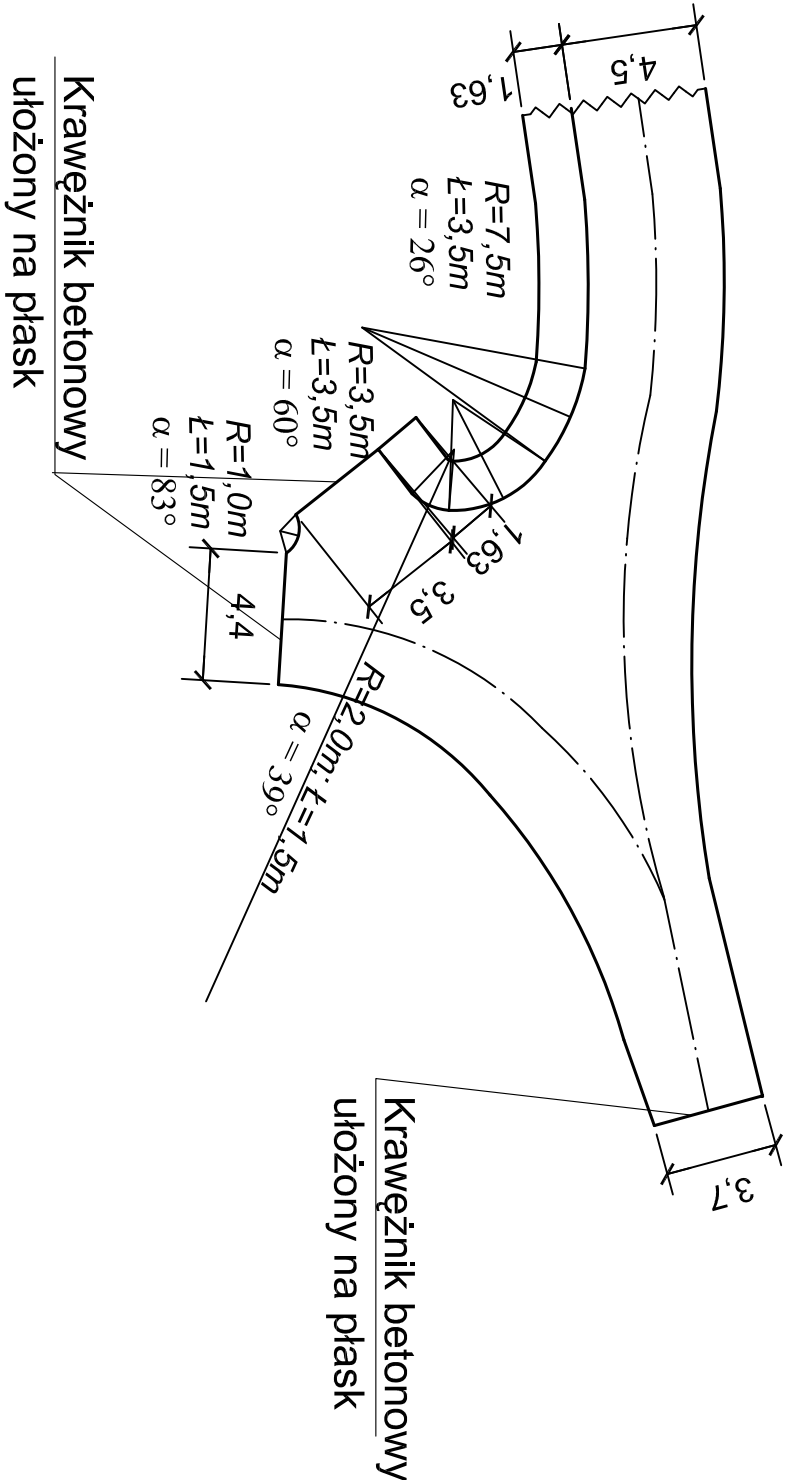


Skrzyżowanie - 2

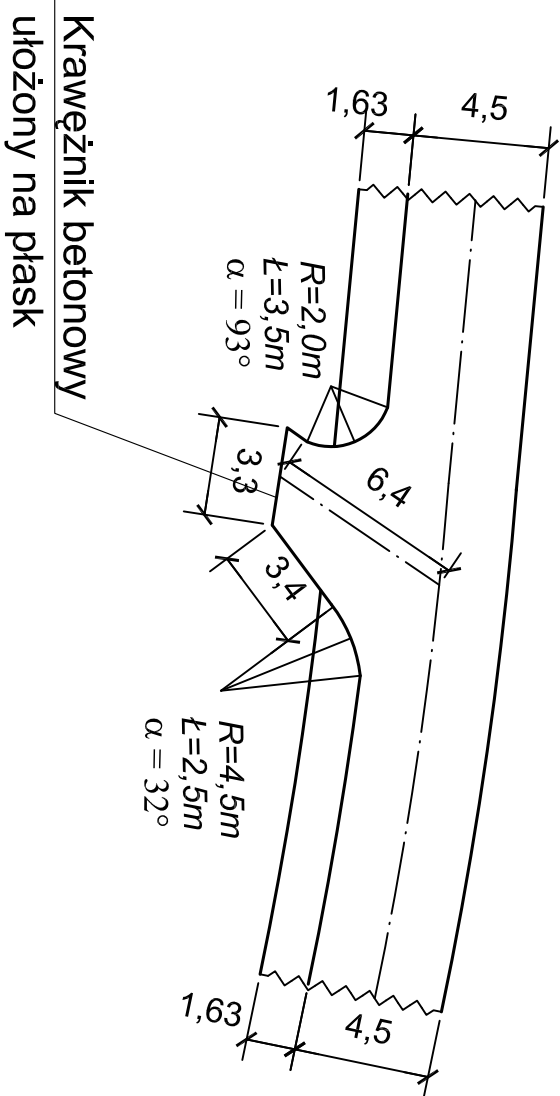

Skrzyżowanie - 3

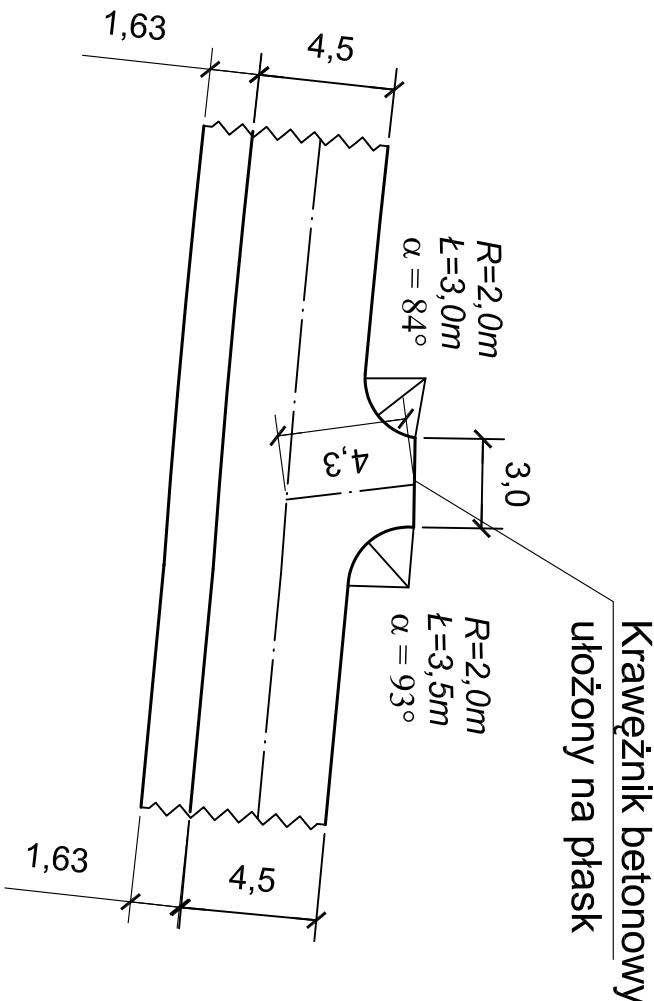

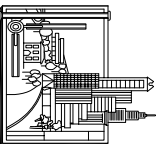Biuro Projektów i Usług Budownictwa "AUD PROJEKT" 59-820 Lesna, ul. Kościuszki 5/2A			
TEMAT/OBIEKT/ADRES: ROBOTA WYKONAWCZA DROGI ORAZ SYSTEMU ODWODNIENIA – UL. STRUMYKOWA ŚWIERADÓW ZDR., DZ. NR 1, 13, OBR. ŚWIERADÓW ZDR.			
TYTUŁ RYS.	SKRZYŻOWANIE 1, 2 i 3		
INWESTOR	GMINA MIEJSKA ŚWIERADÓW ZDRÓJ		
PROJEKTANT	MGR INŻ. JERZY DEC NR UPB.: 1496/86/2285/91;64/005/03, 005/MM/0165/01.	Podpis:	
ASISTENT PROJEKTANTA	MGR INŻ. KONRAD PAŚ	Podpis:	Data opracowania: Marzec 2009r.