
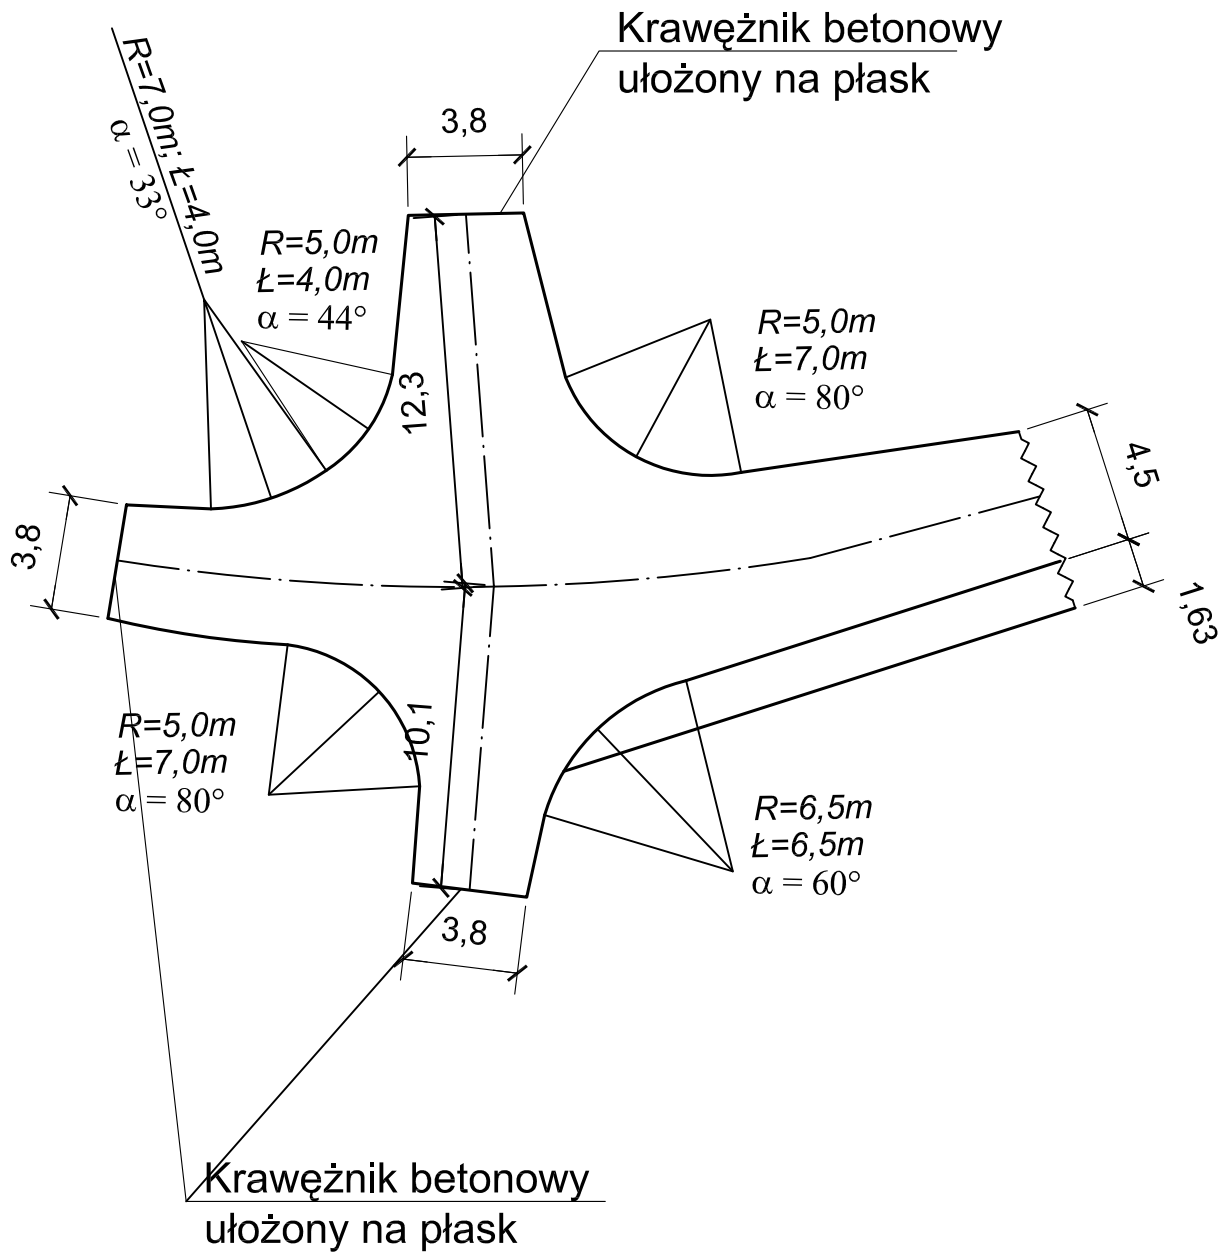


# Skrzyżowanie - 4

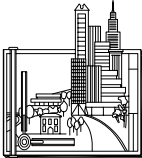

Biuro Projektów i Usług Budownictwa "AJD PROJEKT" 59-820 Leśna, ul. Kościuszki 5/2A			
TEMAT/OBIEKT/ADRES: ODBUDOWA NAWIERZCHNI DROGI ORAZ SYSTEMU ODWODNIENIA – UL. STRUMYKOWA ŚWIERADÓW ZDR., DZ. NR 1, 13, OBR. ŚWIERADÓW ZDR.			
TYTUŁ RYS.	SKRZYŻOWANIE 4		NR RYS: 6
INWESTOR	GMINA MIEJSKA ŚWIERADÓW ZDRÓJ		
PROJEKTANT	MGR INŻ. JERZY DEC NR UPR.: 1496/86; 2285/91; 64/DOŚ/03, DOŚ/WM/0165/01.	Podpis:	SKALA: 1:250
	ASYSTENT PROJEKTANTA	MGR INŻ. KONRAD PAŚ	
			Data opracowania: Marzec 2009r.