
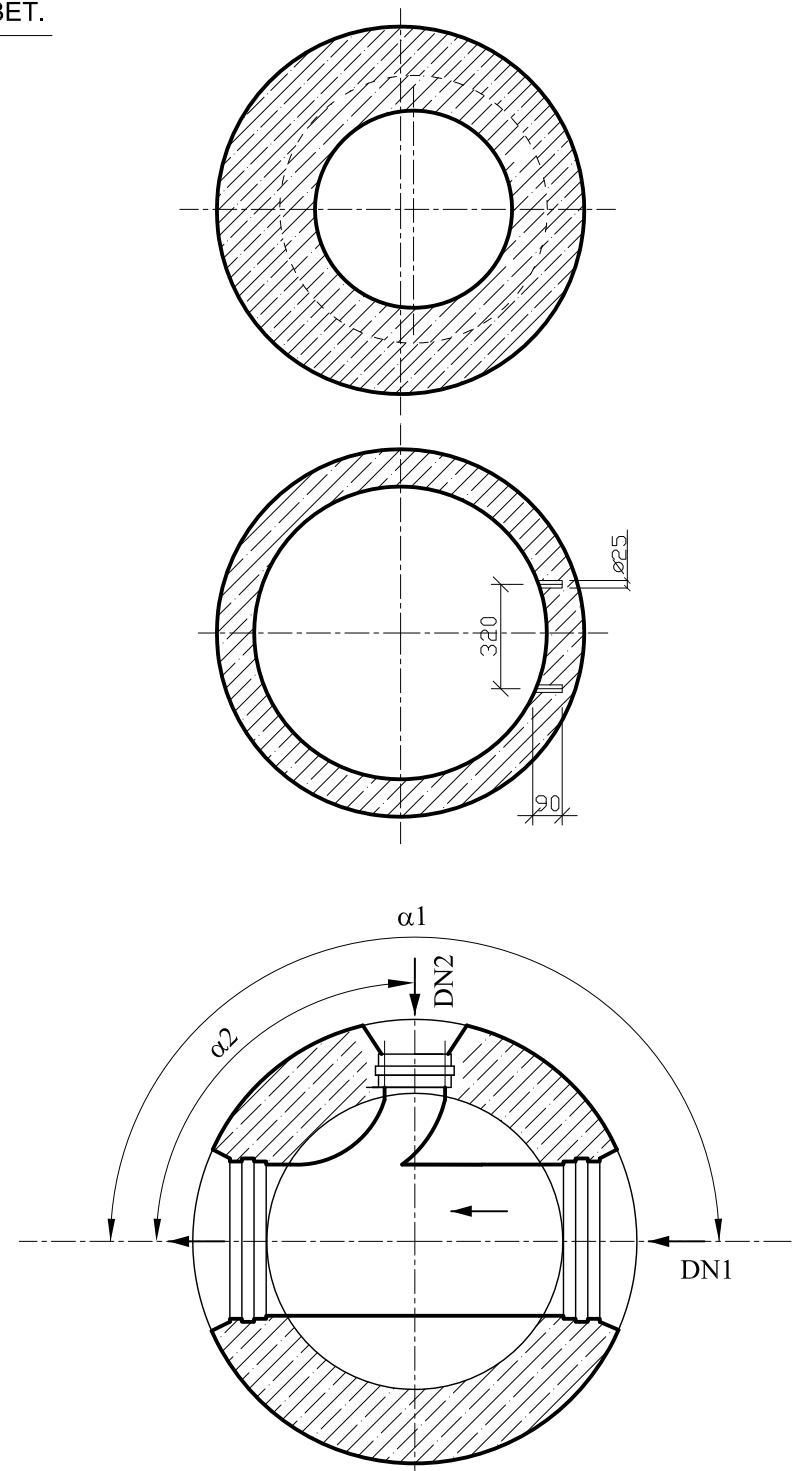


ELEMENTY STUDZIENKI TB 1000, 1200

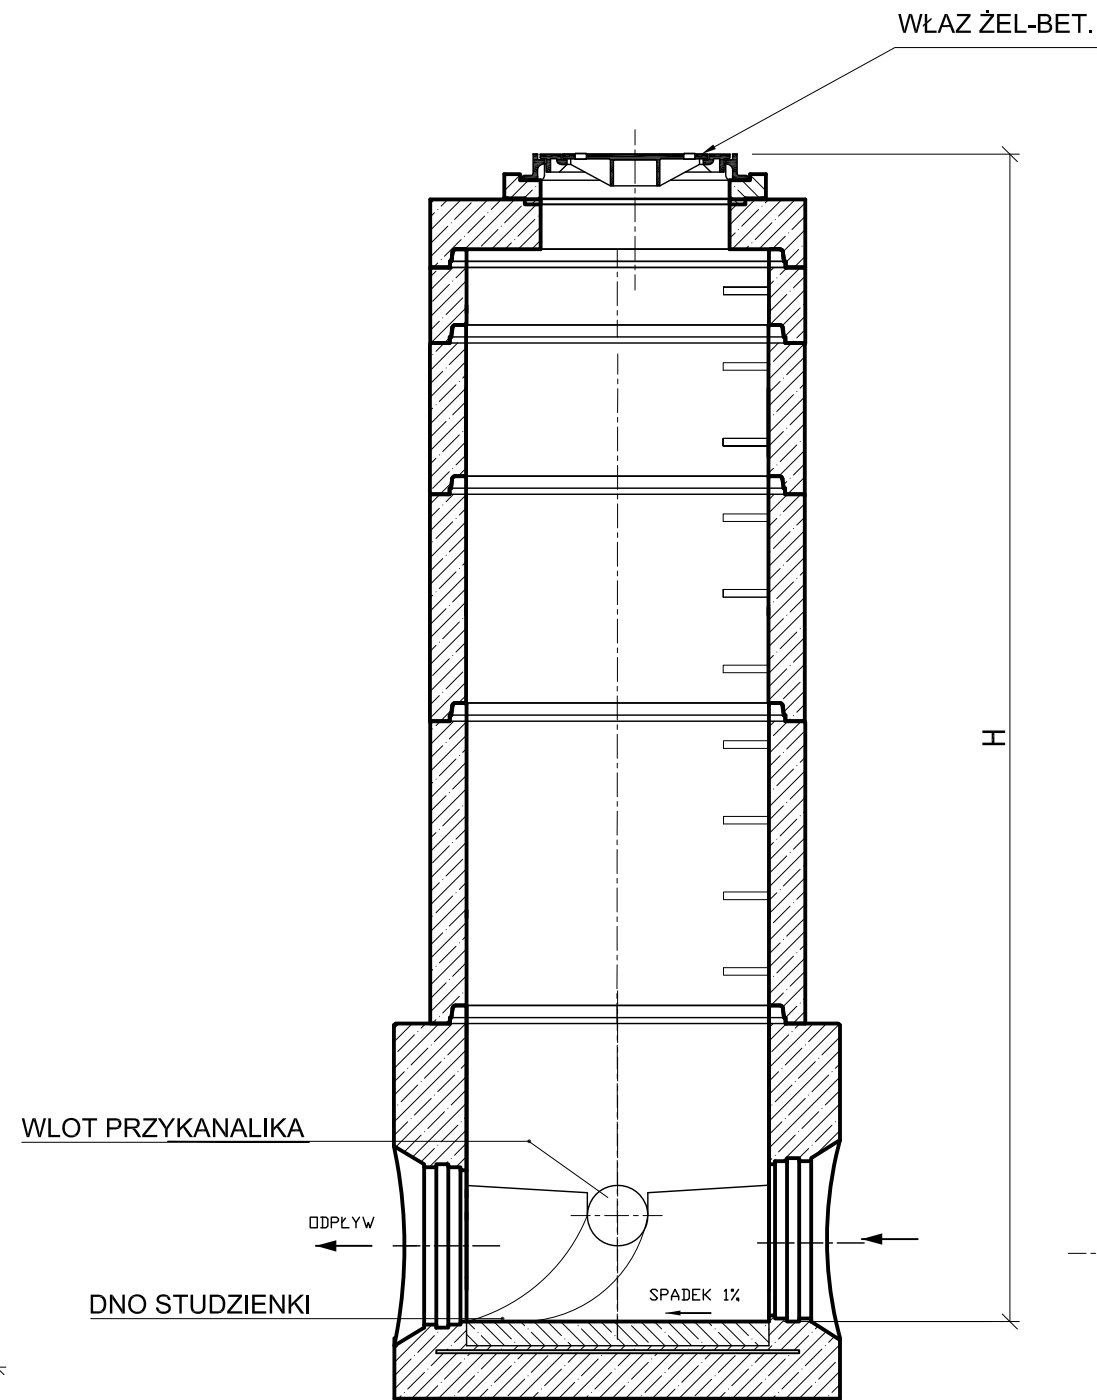

<div><div><div>S</div></div><div><div>BIURO PROJEKTOWE SYNTECH SYNOWIEC I JUDA SP.J.</div><div>JELENIA GÓRA, UL. UROCZA 22 WWW.SYNTECH.COM.PL</div></div></div>				
ZADANIE	Budowa sieci kanalizacji sanitarnej, kanalizacji deszczowej oraz wymiana sieci wodociągowej w ulicy Strumykowej w Świeradowie Zdroju			
NAZWA OBIEKTU	Sieć kanalizacji sanitarnej, sieć kanalizacji deszczowej			
ADRES OBIEKTU	Świeradów Zdrój, ul. Strumykowa			
TYTUŁ RYS.	Studnie betonowe Ø1000 i Ø1200			
STADIUM	PROJEKT BUDOWLANY			
PROJEKTANT	mgr inż. Marek Dąbrowski	instalacyjno-inżynieryjna	2236/91	
SPRAWDZAJĄCY	mgr inż. Anna Kamel	instalacyjno-inżynieryjna	1070/82	
ASYSTENT	mgr Witold Juda			
ASYSTENT	mgr inż. Tomasz Jaśkiewicz			
SYGNATURA ZADANIA	BRANŻA	DATA	SKALA	NR RYS.
SDW.1.09.A	Sanitarna - sieci zewnętrzne	04.2009	1:25	14