
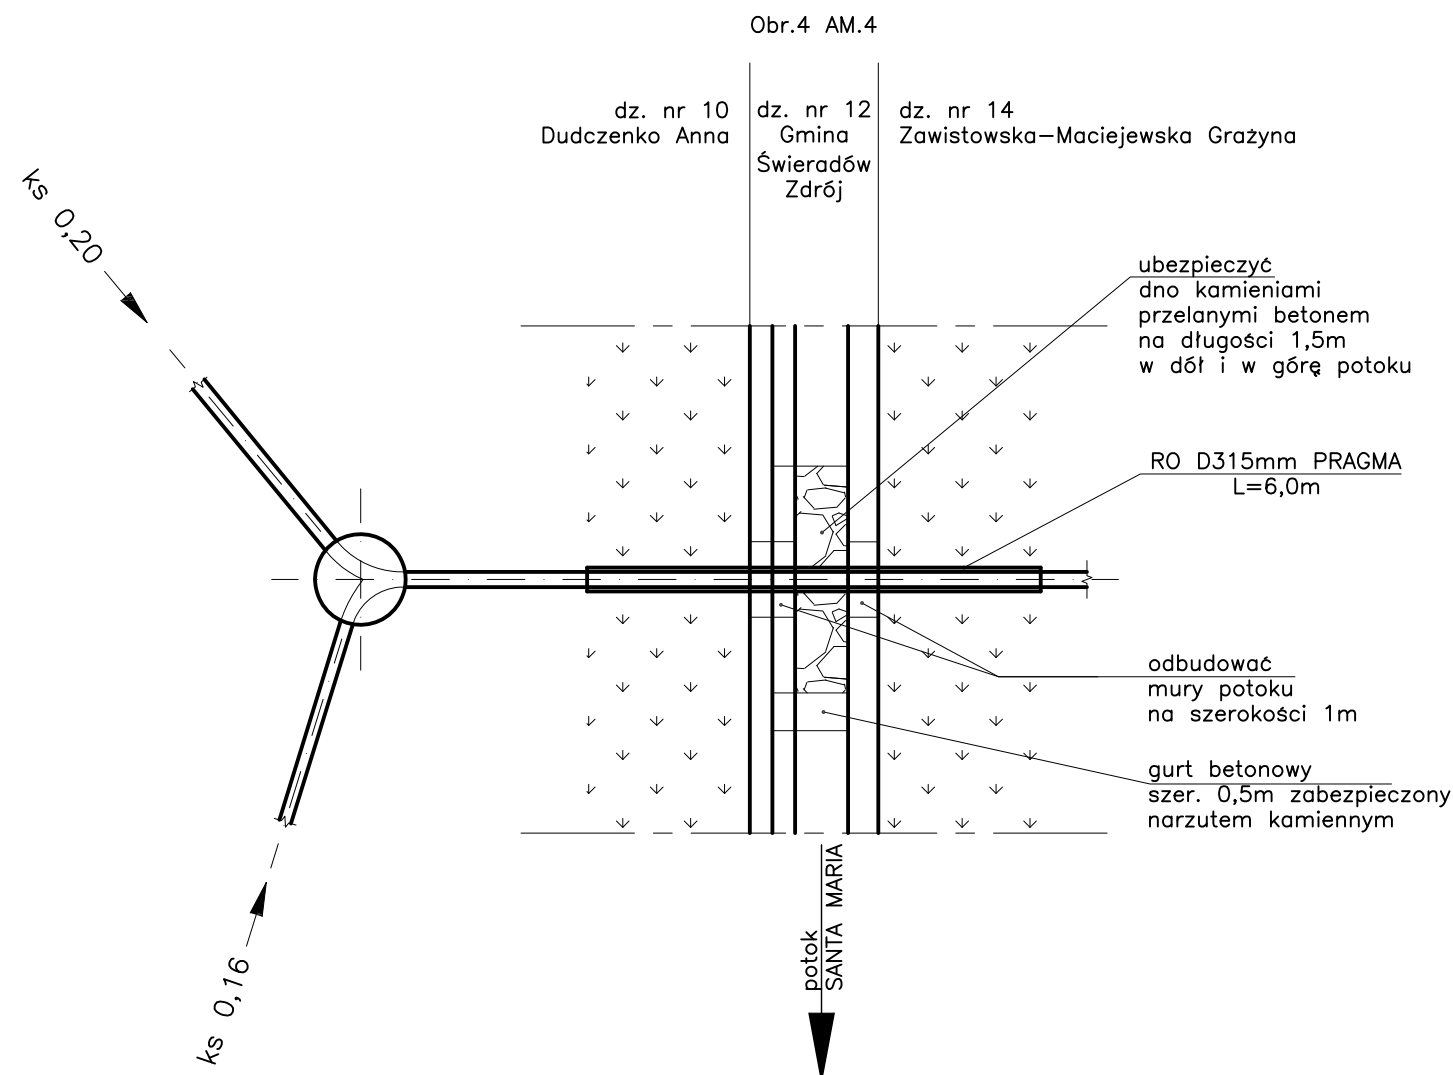


P.p.=536,00

Rzędna terenu	542,55	540,75	542,15
Rzędna dna kanału	539,51	539,45	539,43
Odległość	6,0	2,0	

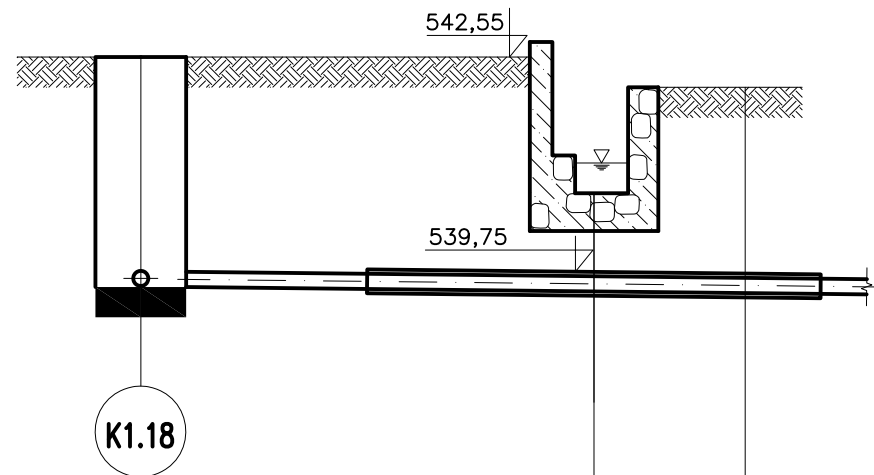

				
BIURO PROJEKTOWE SYNTECH SYNOWIEC I JUDA SP.J.				
JELENIA GÓRA, UL. UROCZA 22 WWW.SYNTECH.COM.PL				
ZADANIE	Budowa sieci kanalizacji sanitarnej, deszczowej oraz wymiana sieci wodociągowej w ulicy Strumykowej w Świeradowie Zdroju			
NAZWA OBIEKTU	Sieć kanalizacji sanitarnej			
ADRES OBIEKTU	Świeradów Zdrój, ul. Strumykowa			
TYTUŁ RYS.	Przejście kanału sanitarnego 0,20 przez potok SANTA MARIA w km 1+292			
STADIUM	PROJEKT BUDOWLANY			
	IMIĘ I NAZWISKO	SPECJALNOŚĆ	NR UPRAWNIENI	PODPIS
PROJEKTANT	mgr inż. Marek Dąbrowski	instalacyjno-inżynieryjna	2236/91	
SPRAWDZAJĄCY	mgr inż. Anna Kamel	instalacyjno-inżynieryjna	1070/82	
ASYSTENT	mgr Witold Juda			
ASYSTENT	mgr inż. Tomasz Jaśkiewicz			
SYGNATURA ZADANIA	BRANŻA	DATA	SKALA	NR RYS.
SDW.1.09.A	Sanitarna - sieci zewnętrzne	04.2009	1:100	9