
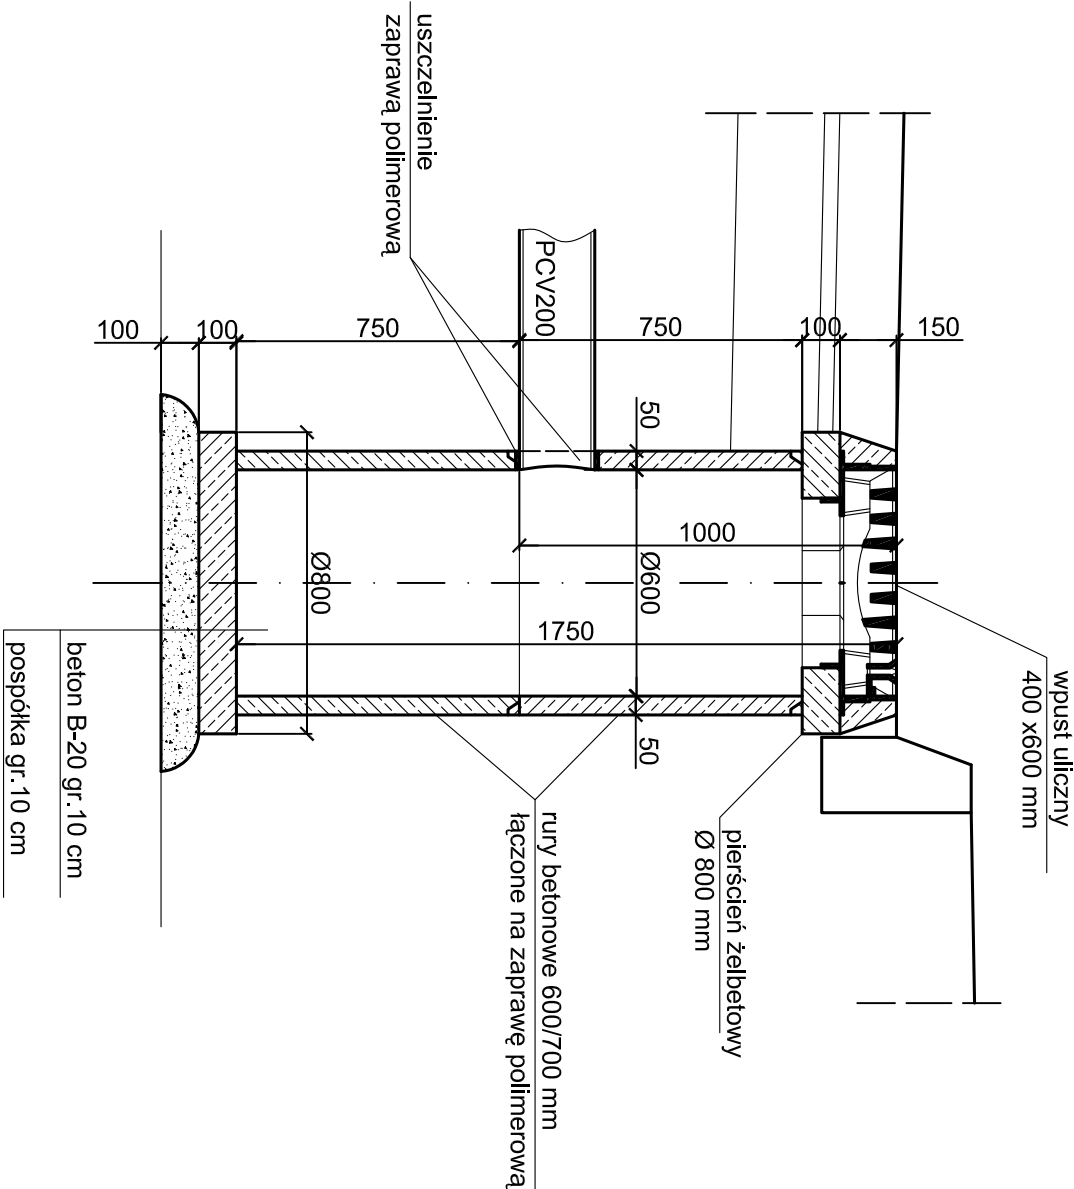


WPUST ULICZNY

Skala 1:20

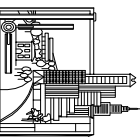

| | | | |
|--|---|---------|---|
| Biuro Projektów i Usług Budownictwa "AUD PROJEKT" 59-820 Lesna, ul. Kościuszki 5/2A | | |  |
| TEMAT/OBIĘKT/ADRES: ODBUDOWA NAWIERZCHNI DROGI ORAZ SYSTEMU ODWODNIENIA – UL. STRUMIENKOWA ŚWIERADÓW ZDR., DZ. NR 1, 13, OBR. ŚWIERADÓW ZDR. | | | |
| TYTUŁ RYS. | WPUST ULICZNY | | |
| INWESTOR | GMINA MIEJSKA ŚWIERADÓW ZDRÓJ | | |
| PROJEKTANT | MGR INŻ. JERZY DEC NR UPN.: 1496/86/2285/91/64/D05/03, D05/MM/0165/01. | Podpis: | |
| ASYSTENT PROJEKTANTA | MGR INŻ. KONRAD PAŚ | Podpis: | Data opracowania: Marzec 2009r. |