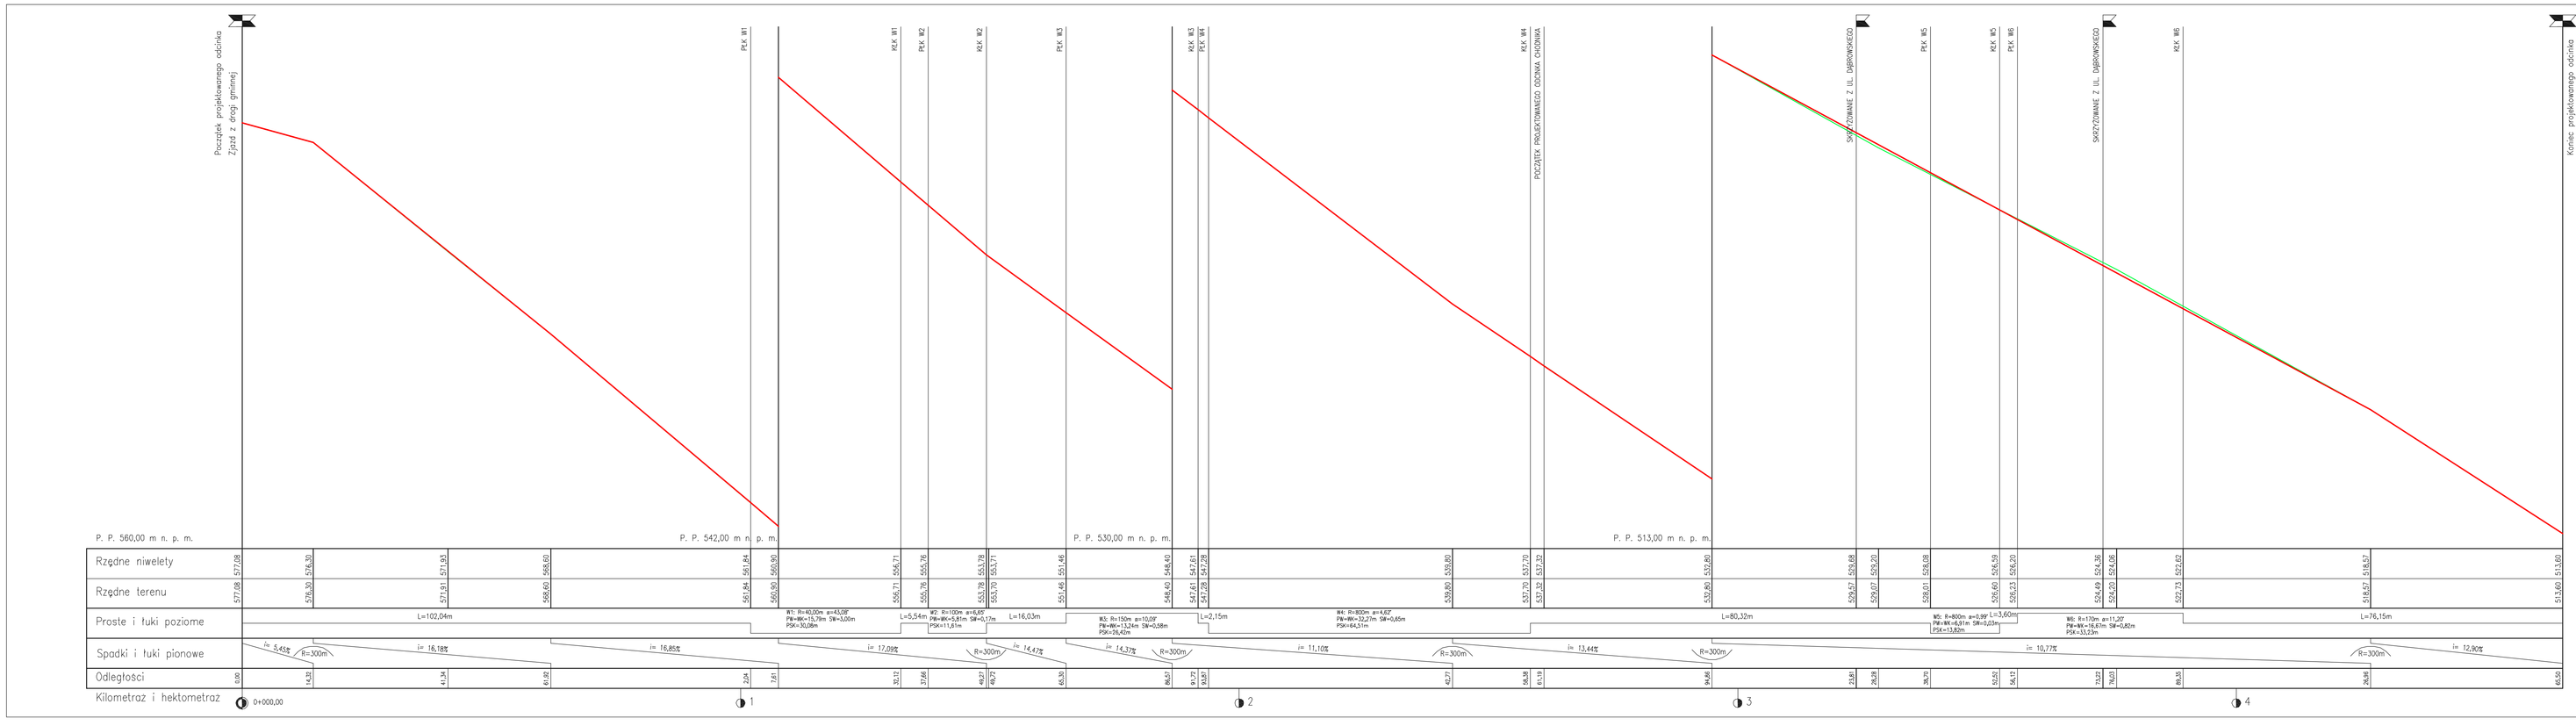

LEGENDA:

	PROFIL NIWELETY JEZDNI
	PROFIL TERENU
	SKRZYŻOWANIE Z DROGĄ; – OBUSTRONNE – PRAWOSTRONNE – LEWOSTRONNE

ZDiM ZAKŁAD DRÓG I MOSTÓW MACIEJ WANDZEL
58-500 Jelenia Góra, ul. Poziomkowa 10
NIP: 611-119-75-08 – tel. (75) 641 99 82 – email: zdim_wandzel@gpi.pl

Inwestor:	GMINA MIEJSKA ŚWIERADÓW–ZDRÓJ ul. Marszałka J. Piłsudskiego 15, 59–850 Świeradów–Zdrój
Obiekt:	Przebudowa ulicy Senkiewicza, ulicy Wrzosowej i ulicy Górskiej w Świeradowie Zdroju dz. nr 84, 95/1, 38/4-AM-5, dz. nr 12 AM-6, dz. nr 21 AM7, dz. nr 13 AM6 obręb 4
Faza projektu:	PROJEKT BUDOWLANO – WYKONAWCZY
Branża:	DROGOWA
Treść rysunku:	Profil podłużny – ul. Górska
Projektant:	mgr inż. Czesław Wandzel — Upr. bud. Nr 982/92 spec. konstr. – bud.
Opracował:	Maciej Wandzel
	Imię, Nazwisko: — Numer uprawnień: — Podpis:

Nr projektu/rejz.	Data	Format rysunku	Skala	Nr rysunku
	12.2008 r.	–	1:100:500	8

Rozpowszechnianie i powielanie niniejszej dokumentacji bez zgody projektanta przez autorskich jest zabronione, Dz.U.24/1994, poz.83, ART 115–118.

AutoCAD LT 2000 ® by Autodesk, Inc., produkt licencji nr.: 642–01258039