



RZĘDNA TERENU	525,09	524,90	524,70	524,14	524,14
RZĘDNA DNA KANAŁU	523,25	523,13	222,93	222,60	522,18
ZACŁĘBIENIA	1,84	1,77	1,77	1,77	1,96
SPADKI I DŁUGOŚCI	2,00% 6,00	12,50	1,50% 21,80	1,50%	
MATERIAŁ	PP WAWIN X-STREAM Ø200				
ODLEGŁOŚCI	0,00	6,00	18,50		40,3
OZNACZENIA	S7	S8	S9	S10	

HEKTOMETRY

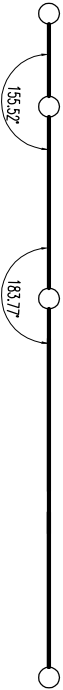

TEMAT	PRZEBUDOWA DROGI			
OBIEKT	ŚWIERADÓW ZDRÓJ – ul.Krótko			
ADRES OBIEKTU	ŚWIERADÓW ZDRÓJ –dz. nr 45 62.82/2.88/3.84 Ob. 4 AM 3			
INWESTOR	GMINA MIEJSKA – ŚWIERADÓW ZDRÓJ ul. Morszeńko J. Piłsudskiego 15 59–850 Świeradów Zdrój			
FUNKCJA	IMIE I NAZWISKO PROJEKTANTA SPECJALNOŚĆ / NUMER UPRAWNIEN	DATA	PODPIS	
INST. SMNT. PROJEKTANT	mgr inż. Ryszard Łukajt spec. inżynieria-inżynieria, upr. 1217/83/JC	12.2007		
INST. SMNT. SPRACOWNICY	mgr inż. Andrzej Burdynowski spec. inżynieria-inżynieria, upr. 2517/85/2612/94	12.2007		
TRZĘŚĆ	KANALIZACJA SANITARNA PROFIL PODŁUŻNY S7–S10		SKALA 1:300/100 RYS. NR 525	
JEDNOSTKA PROJEKTOWA	<div></div> <div>JELENIÓGÓRSKIE BIURO PLANOWANIA I PROJEKTOWANIA sp. z o.o. ul. Mickiewicza 26, 59–500 Jelenia Góra</div>			