


WARSTWA ŚCIEŻALNA Z MIESZANKI SMA 0/12,8 GR. 4 CM
PODBUDOWA ZASADNICZA Z BETONU ASFALTOWEGO 0/20 MM ŚR. 100 KG/M2
FREZOWANIE ISTNIEJĄCEJ NAWIERZCHNI NA GR. 6 CM


KOSTKA BRUKOWA KAMENNA GR. 8 CM KOLORU SZAREGO
PODSYPKA PIASKOWO – CEMENTOWA GR. 3 CM
PODBUDOWA Z KRUSZYWA ŁAMANEGO 0/31,5 MM GR. 15 CM
STABILIZOWANEGO MECHANICZNIE

WARSTWA ŚCIEŻALNA Z MIESZANKI SMA 0/12,8 GR. 4 CM
PODBUDOWA ZASADNICZA Z BETONU ASFALTOWEGO 0/20 MM ŚR. 100 KG/M2
PODBUDOWA POMOCNICZA DWUWARSTWOWA Z KRUSZYWA ŁAMANEGO: – 0/31,5 MM GR. 10 CM – 0/63 MM GR. 15 CM
STABILIZOWANEGO MECHANICZNIE


KRAWEŹNIK ULICZNY BETONOWY Ua-1/15/30/100
PODSYPKA PIASKOWO–CEMENTOWA GR. 5 CM
ŁAWA BETONOWA C10/15 Z OPOREM

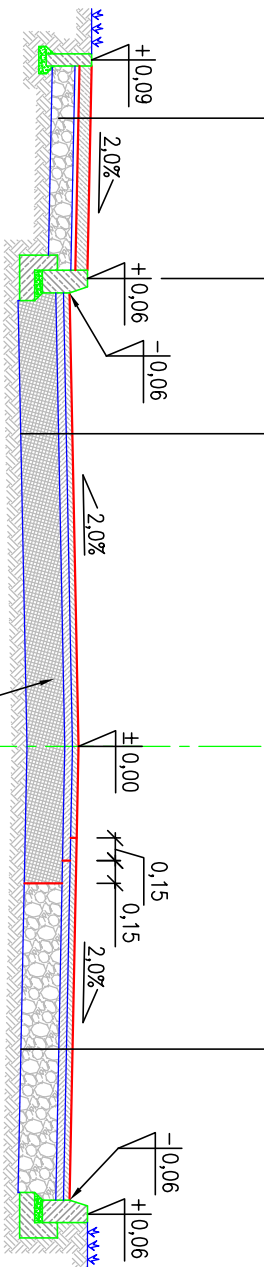

ZWIAZANIE MIĘDZYWARSTWOWE POPRZEC SKROPIENIE
POKOŁOŻA EMULSIĄ ASFALTOWĄ W ILOŚCI:
– 0,5–0,7 KG/M2 NAD WARSTWĄ Z KRUSZYWA,
– 0,1–0,3 KG/M2 POMIĘDZY WARSTWAMI Z BETONU ASFALTOWEGO

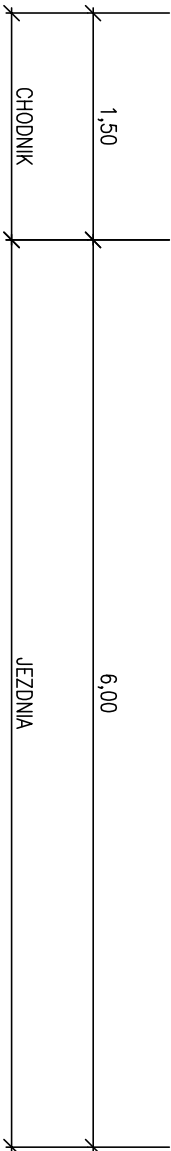

SZCZEGÓŁ KONSTRUKCYJNY SKALA 1:10
KRAWEŹNIK UA-1/15/30/100 NA ŁAWIE BETONOWEJ Z OPOREM

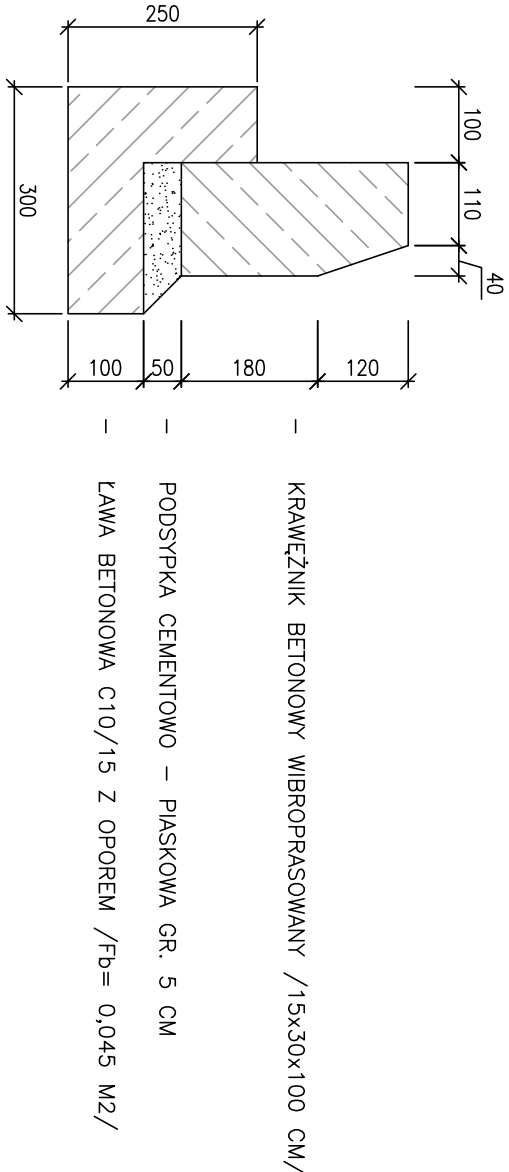

TEMAT	PRZEBUDOWA DROGI
OBIEKT	ŚWIERADÓW–ZDRÓJ ul. Krótko
ADRES	ŚWIERADÓW–ZDRÓJ dz nr 45, 62, 86/2, 88/3, 84 Ob. 4 AM 3
OPIS	GMINA MIEJSKA ŚWIERADÓW–ZDRÓJ
INWESTOR	ul. Marszko 1, Pleszewskiego 15 59-850 Świeradów–Zdrój

IMIĘ I NAZWISKO / NUMER UPRAWNIENI	DATA	PODPS
mgr inż. Czesław J. Józef	wrzesień 2007	
mgr inż. J. Józef	wrzesień 2007	
mgr inż. J. Józef	wrzesień 2007	

TRZĘSC	PRZECIÓJ KONSTRUKCYJNY UL. KRÓTKA	SKALA 1:50 RYS. NR 6
--------	-----------------------------------	-------------------------

