


HEKTOMETRY

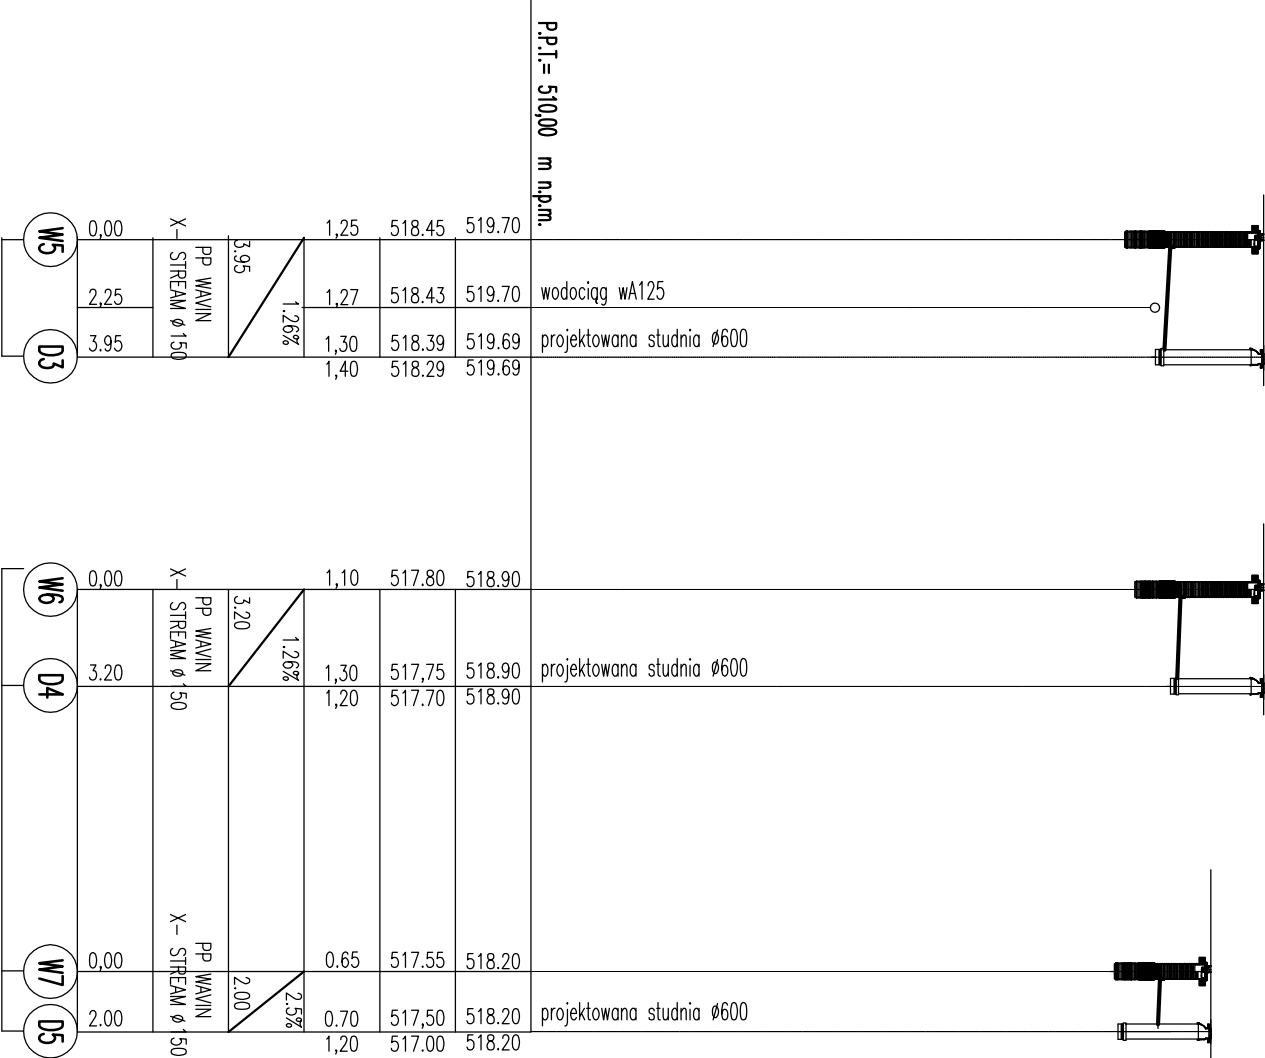

TEMAT	PRZEBUDOWA DROGI		
OBIEKT	ŚWIERADÓW-ZDRÓJ ul. A.Mickiewicza		
ADRES OBIEKTU	ŚWIERADÓW-ZDRÓJ dz. nr 9, 30, 4, 31 AM7, 45 AM 8 obr. 4		
INWESTOR	GMINA MIEJSKA ŚWIERADÓW-ZDRÓJ 59-650 Świeradów-Zdrój		
PROJEKTANT	IMIE I NAZWISKO / NUMER UPRAWNIENI mgr inż. Andrzej Burdynowski Instalacyjne/ufp. nr 1217/83/JC	DATA sierpień 2008	POPIIS
SPRACOWZAL.	Instalacyjne/ufp. nr 2517/93/2612/94	sierpień 2008	
TREŚĆ	KANALIZACJA DESZCZOWA PROFIL PODŁOŻNY W-D1-W2-D1-W3-D2-W4-D2-W5-D3-W6-D4-W7-D5		
	SKALA 1:250/100		
JEDNOSTKA PROJEKTOWA	JELEŃCZOSKIE BIURO PLANOWANIA I PROJEKTOWANIA sp. z o.o. ul. Mickiewicza 26, 58-500 Jelenia Góra		

