


Studzienka deszczowa Tegra 600
z wpustem ulicznym D400 bezkołnierзовym

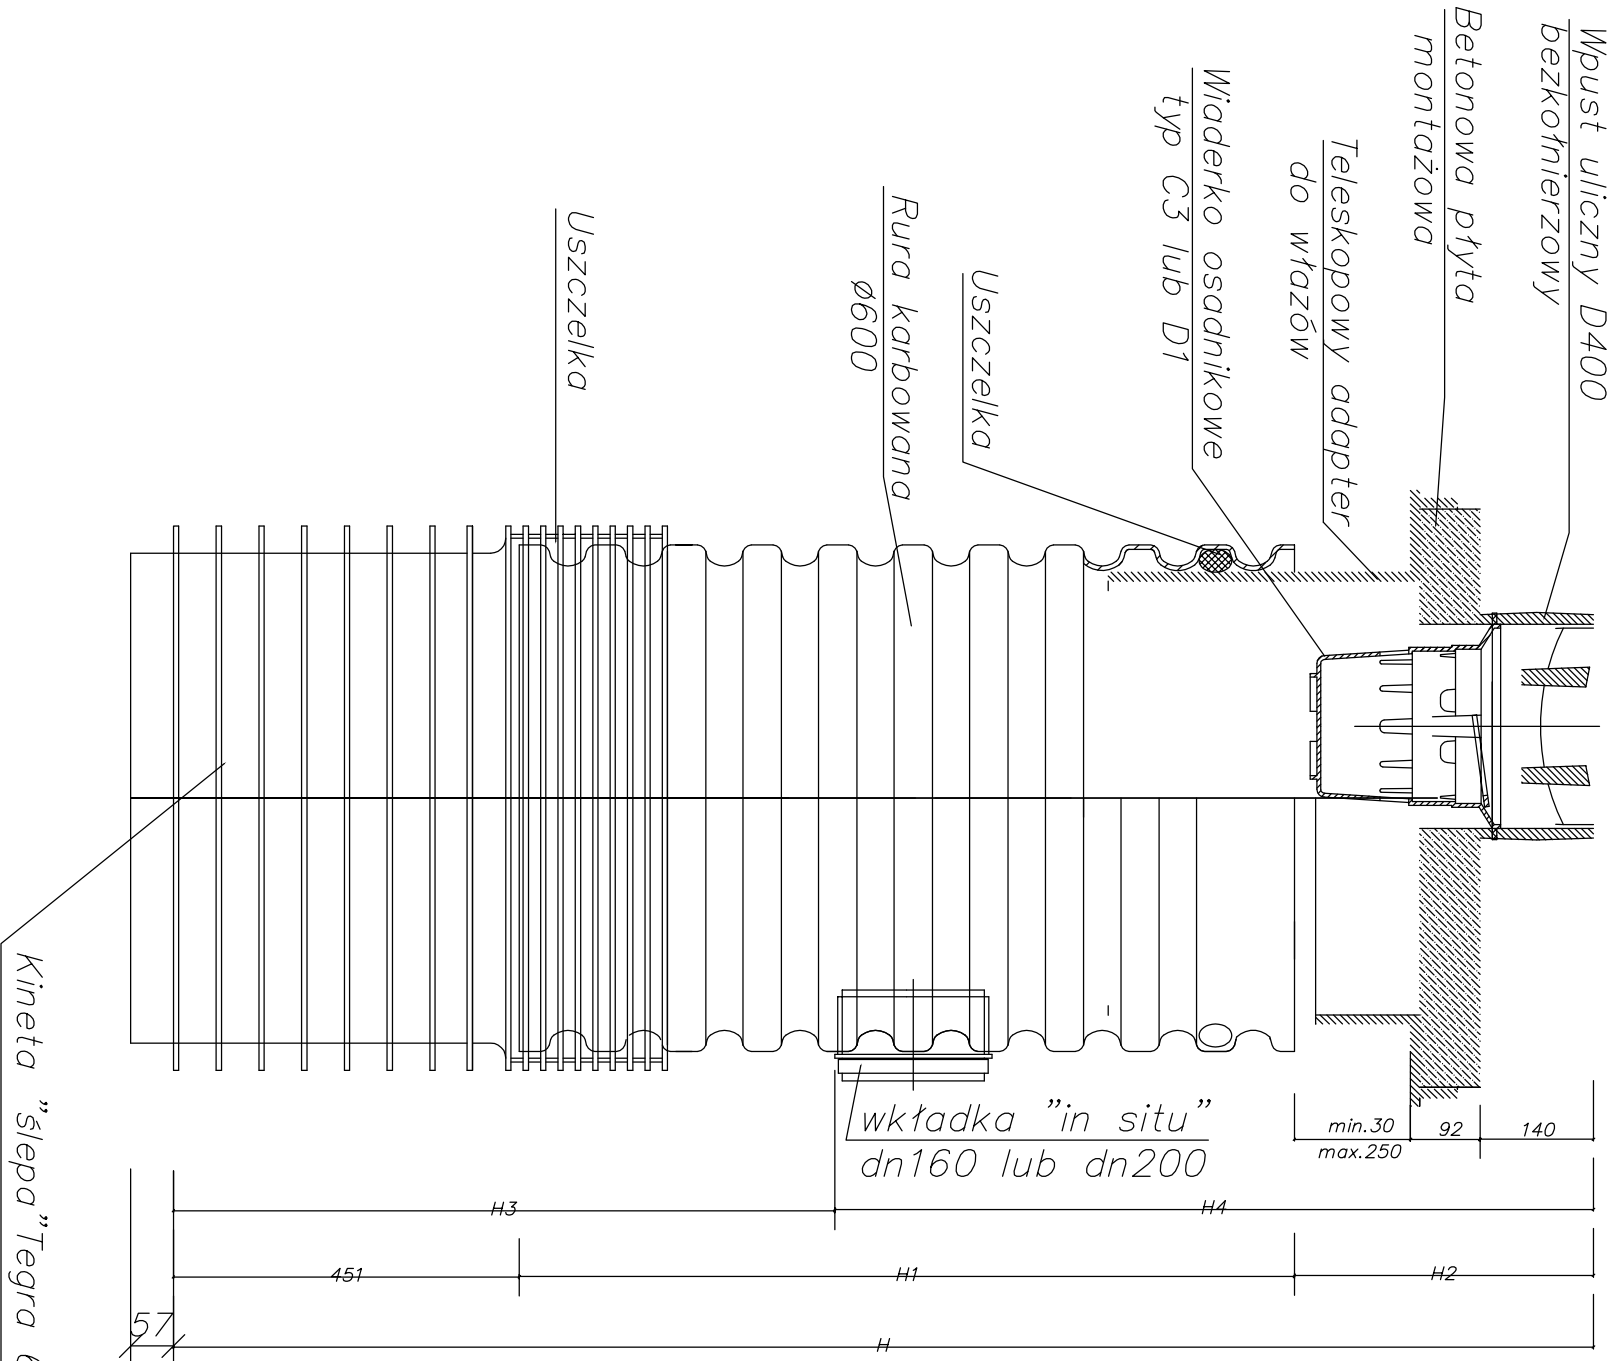

TEMAT PRZEBUDOWA DROGI			
OBIEKT	ŚWIERADÓW-ZDRÓJ ul. Mickiewicza, B.Prusa . Górsko		
ADRES OBIEKTU	ŚWIERADÓW-ZDRÓJ dz. nr 9, 30, 4, 31 AM7; 45 AM 8 obr. 4		
INWESTOR	GMINA MIEJSKA ŚWIERADÓW-ZDRÓJ 59-850 Świeradów-Zdrój		
PROJEKTANT	MIĘDZUNARODOWY NUMER UPRAWNIENI mgr inż. Ryszard Mironik inst.sanitarne/ufc nr.1217/83/46	DATA sierpień 2008	PODPIS
SPRACOWZAL.	mgr inż. Andrzej Burdynowski inst.sanitarne/ upr. 2517/83/812/94	sierpień 2008	
TREŚĆ	KANALIZACJA DESZCZOWA STUDZIENKA DESZCZOWA TEGRA 600		SKALA RYS. NR 12

