


KOSTKA GRANITOWA CIĘTA 10/10/8  
ŻÓŁTA I CZERWONA jedna strona groszkowana

KOSTKA GRANITOWA CIĘTA 10/10/8  
ŻÓŁTA I CZERWONA jedna strona groszkowana

KOSTKA NIEREGULARNA 8/11  
SZARA

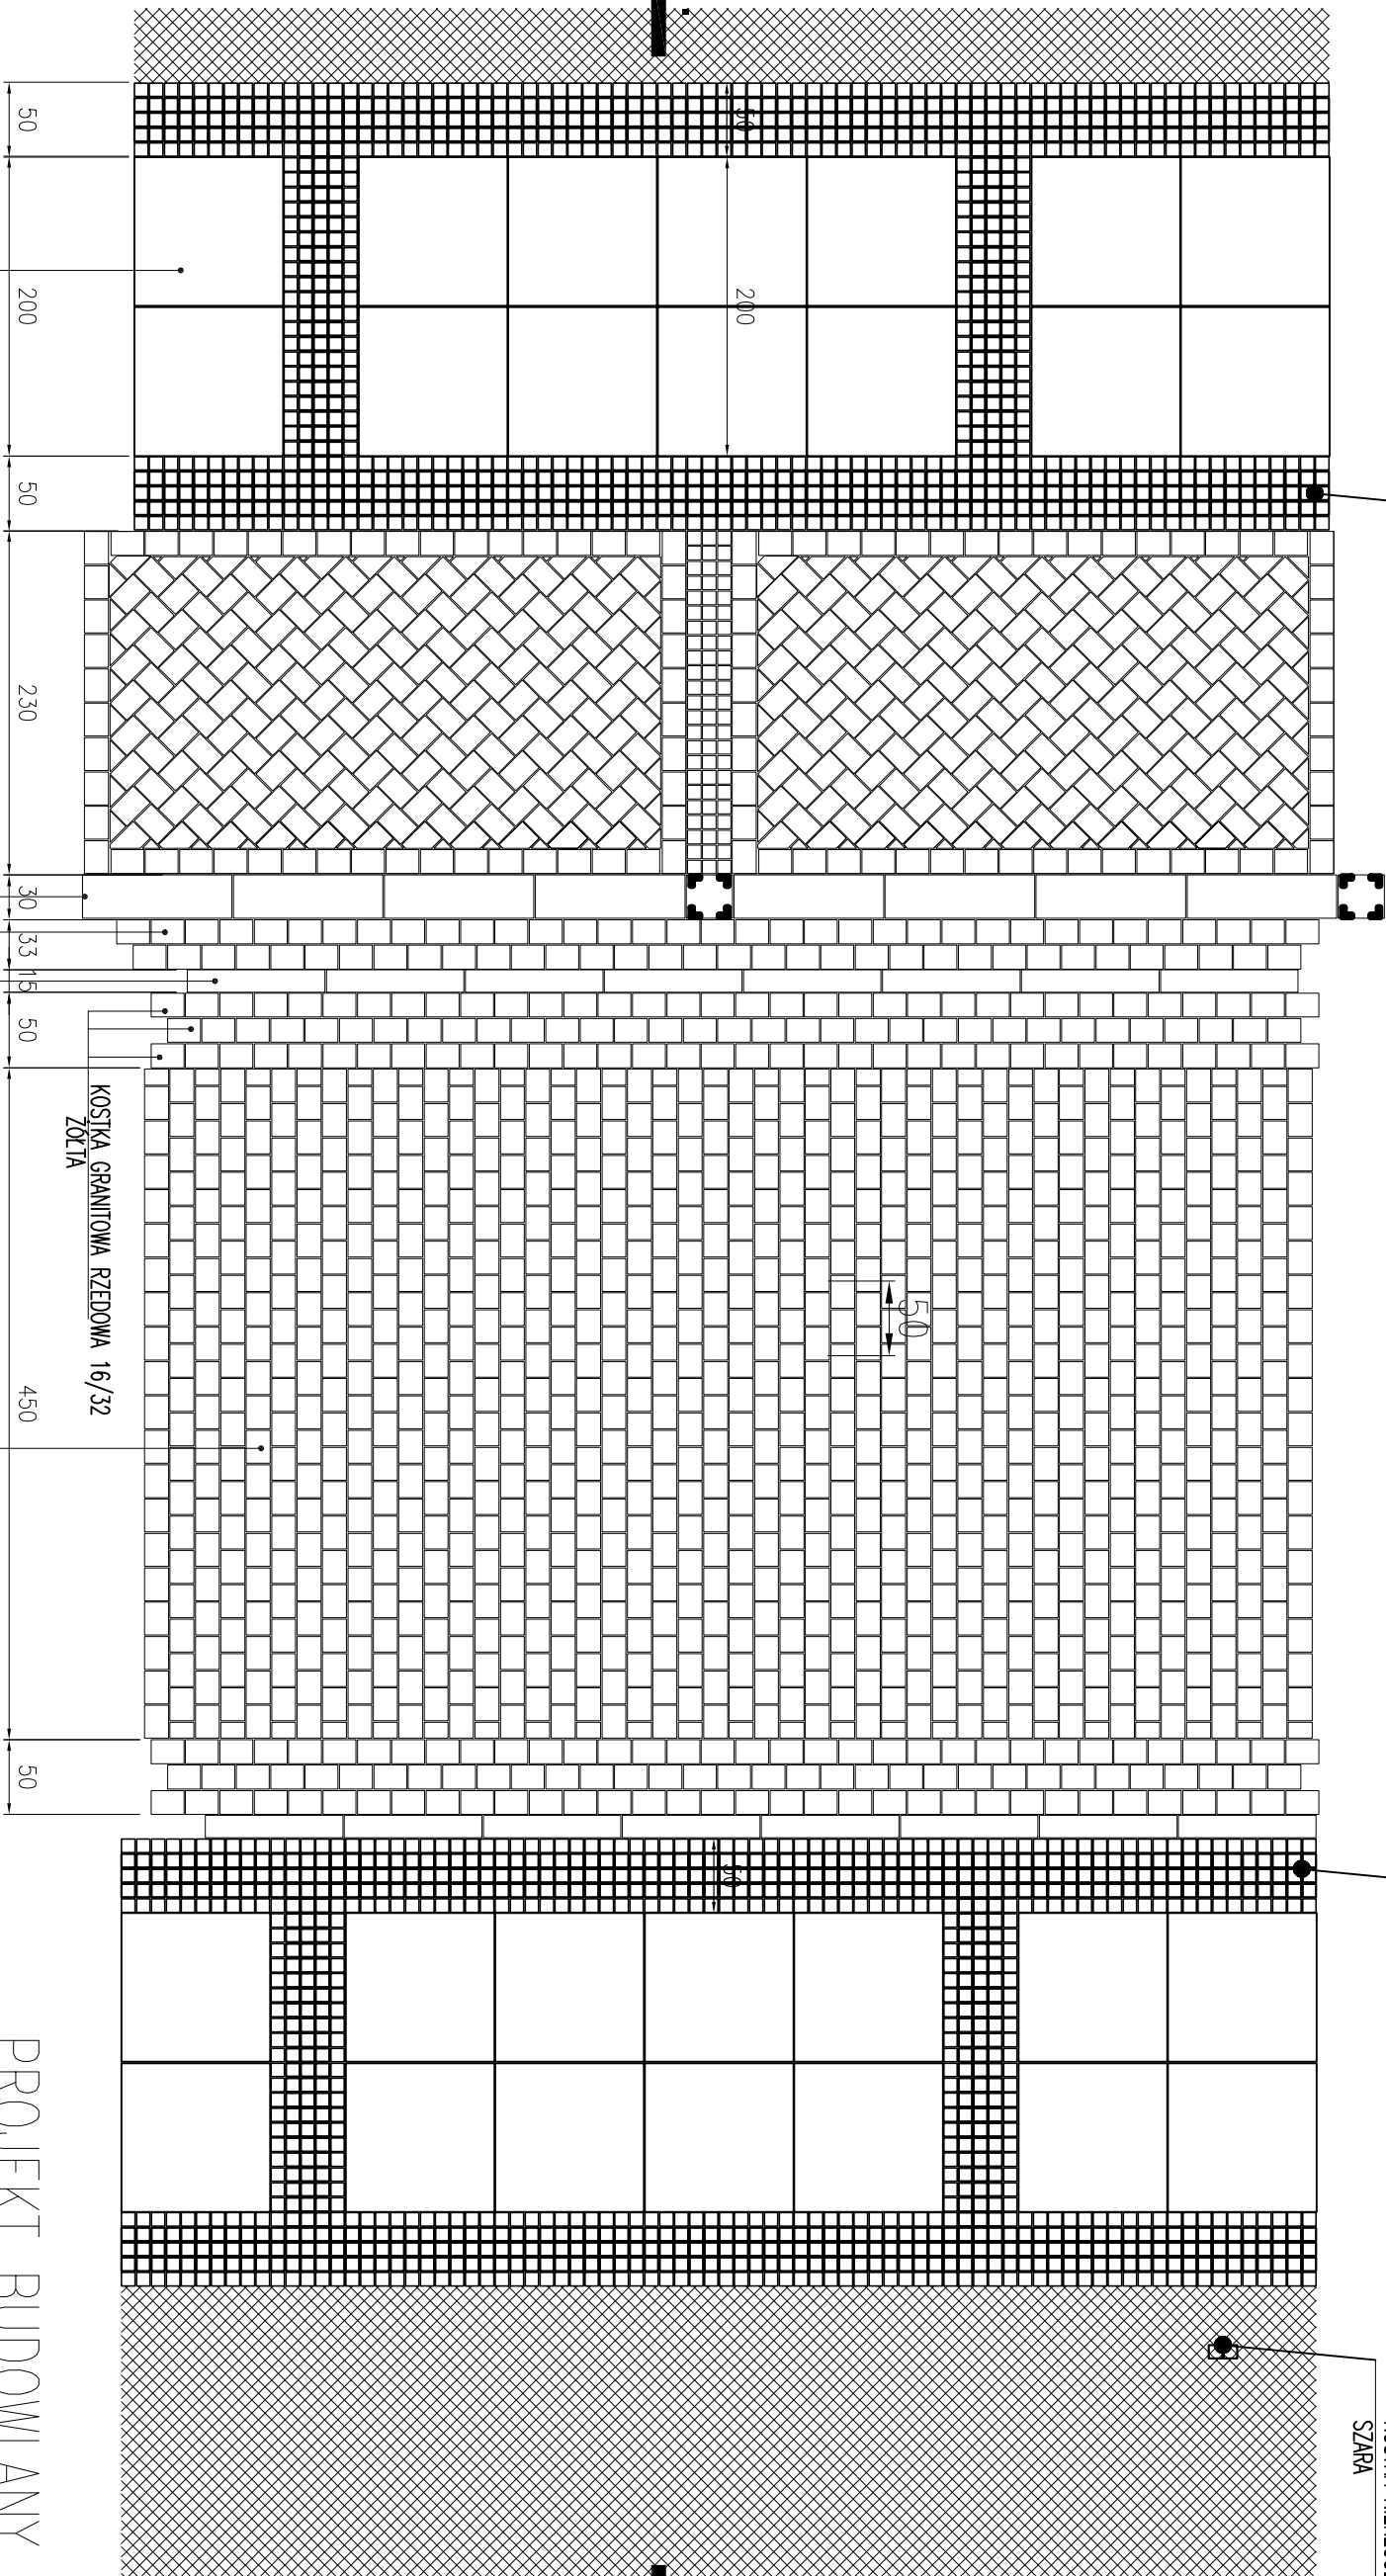

PLYTY GRANITOWE 100x100 GR.8cm  
SZARE GROSZKOWANE

KOSTKA GRANITOWA RZĘDOWA 16/32  
ŻÓŁTA  
KONSTRUKCJA PERGOLI  
BLOKI GRANITOWE

KRAWIEŻNIK GRANITOWY 15x30cm  
SZARA

KOSTKA GRANITOWA RZĘDOWA 16/32  
SZARA

## PROJEKT BUDOWLANY

TEMAT	DETAL I MAŁA ARCHITEKTURA		
OBIEKT	PRZEBUDOWA NAWIERZCHNI		
ADRES OBIEKTU	Świerdów-Zdrój, ulica Zdrojowa		
INWESTOR	Gmina Miejsko Świerdów-Zdrój ul. Marszałka J. Piłsudskiego 15, 59-850 Świerdów-Zdrój		
PROJEKTANCI	IMIE I NAZWISKO mgr inż. arch. Wiesław Stasińczak	DATA sierpień 2007	PODPIS
PROJEKTANT	arch./upr. nr. 1068/82	sierpień 2007	
ASISTENT PROJ.	mgr Piotr Kuska	sierpień 2007	
TREŚĆ	DETAL NAWIERZCHNI w przekroju I-I	SKALA 1:50 RYS. NR I - 3	

