


Studzienka deszczowa Tegra 600
z wpustem ulicznym D400 bezkołnierзовым

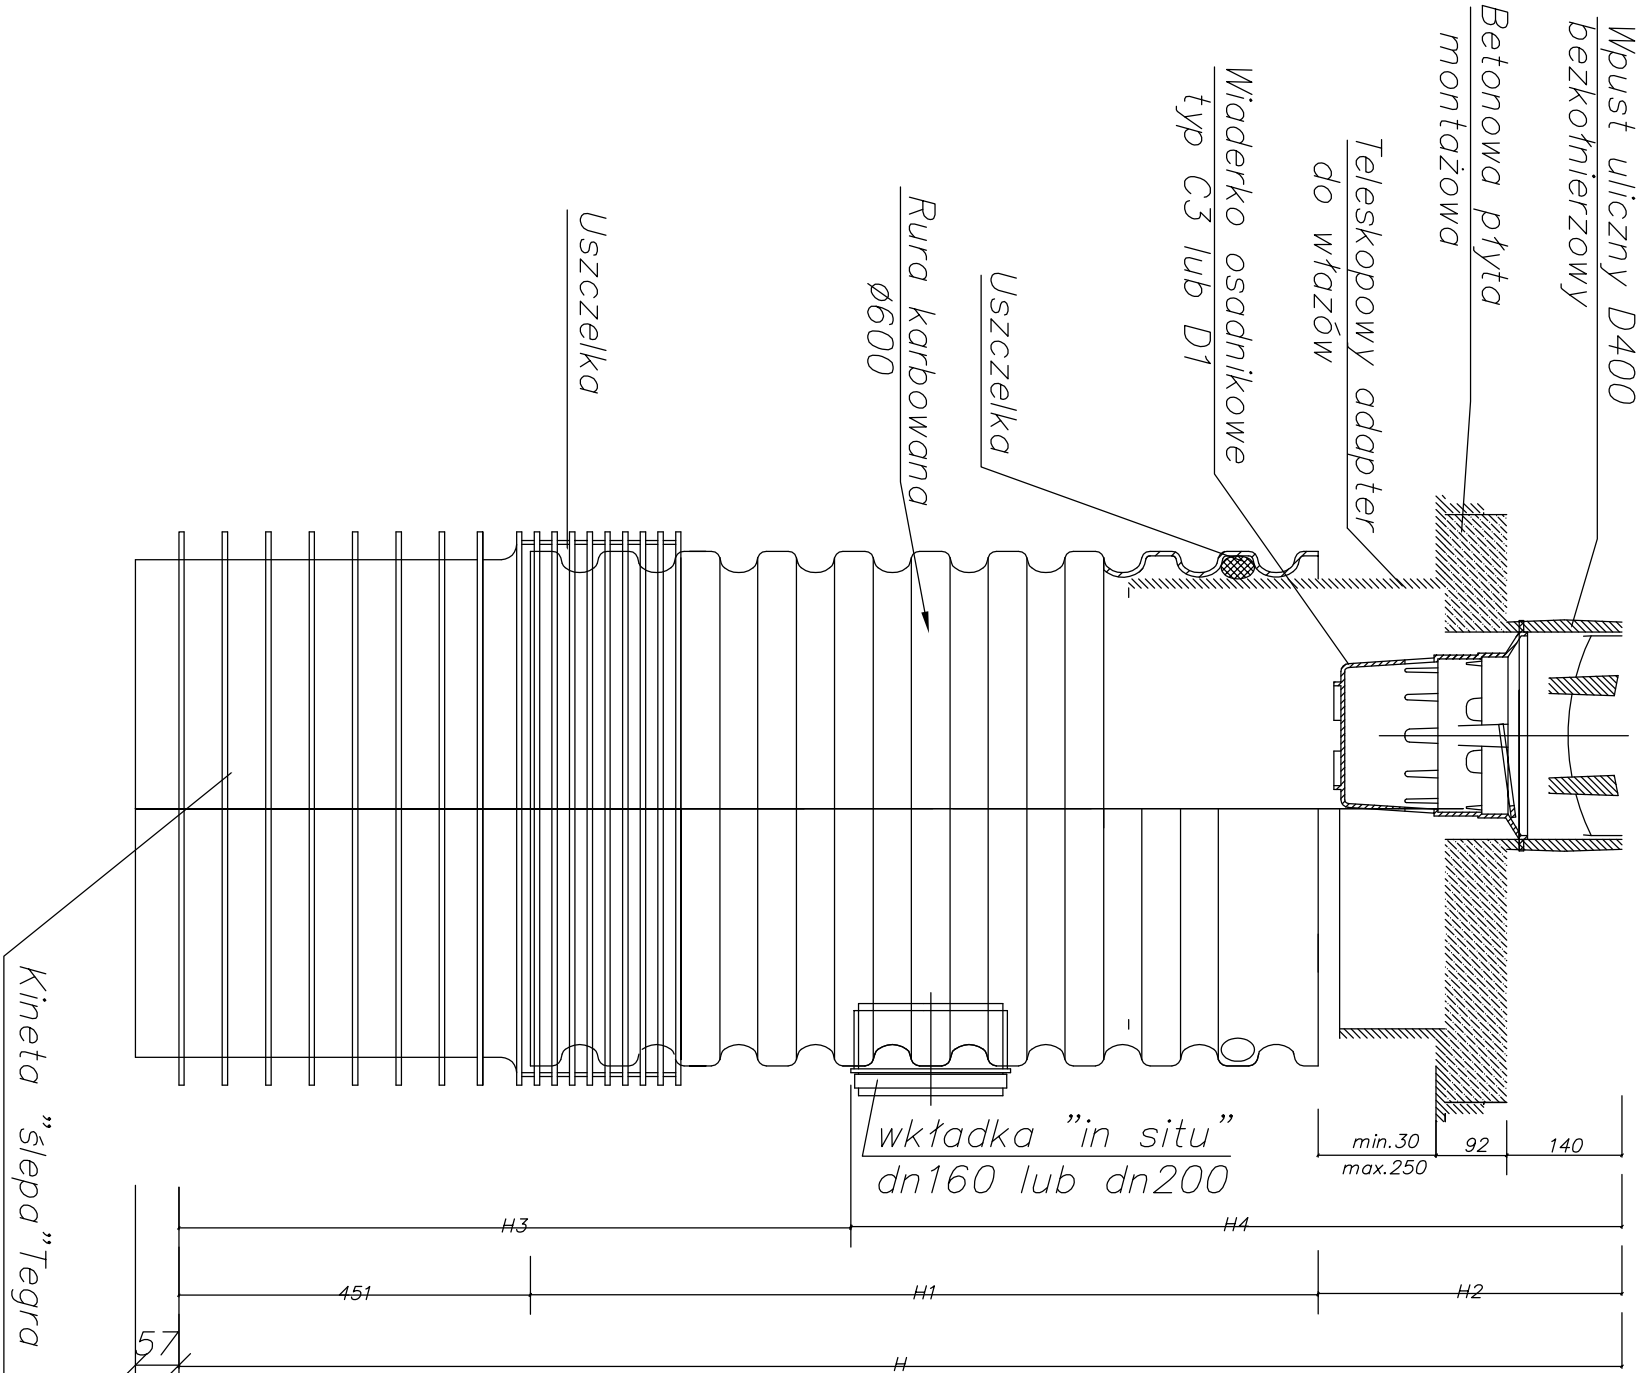

TEMAT	PRZEBUDOWA DROGI		
OBIEKT	ŚWIERADÓW ZDRÓJ – ul. Konstytucji		
ADRES OBIEKTU	ŚWIERADÓW ZDRÓJ – dz. nr 45, 62,82/2,88/3,84 Ob. 4 AM 3		
INWESTOR	GMINA MIEJSKA – ŚWIERADÓW ZDRÓJ ul. Morszeńko J. Piusdolskiego 15 59-850 Świeradów Zdrój		
FUNKCJA	IME I NAZWIŚKO PROJEKTANTA SPECJALNOŚĆ / NUMER UPRAWNIENI	DATA	PODPIS
INST. SMIT	mgr inż. Ryszard Turkajt	12.2007	
PROJEKTANT	spec. inżynieria-inżynieria, upr. 1217/83/JG	12.2007	
INST. SMIT	mgr inż. Andrzej Burdakovski	12.2007	
SPRAWDZĄCY	spec. inżynieria-inżynieria, upr. 2517/93/2612/94		
TREŚĆ	KANALIZACJA DESZCZOWA STUDZIENKA DESZCZOWA Z WPŁYSEM ULICZNYM DN 600 R/S, NR 526		
JEDNOSTKA PROJEKTOWA	JELIENOGÓRSKIE BIURO PLANOWANIA I PROJEKTOWANIA sp. z o.o.		
ul. Mickiewicza 26, 58-500 Jelenia Góra	