



PROFIL PODŁUŻNY CHODNIKA

Skala 1 : $\frac{100}{500}$

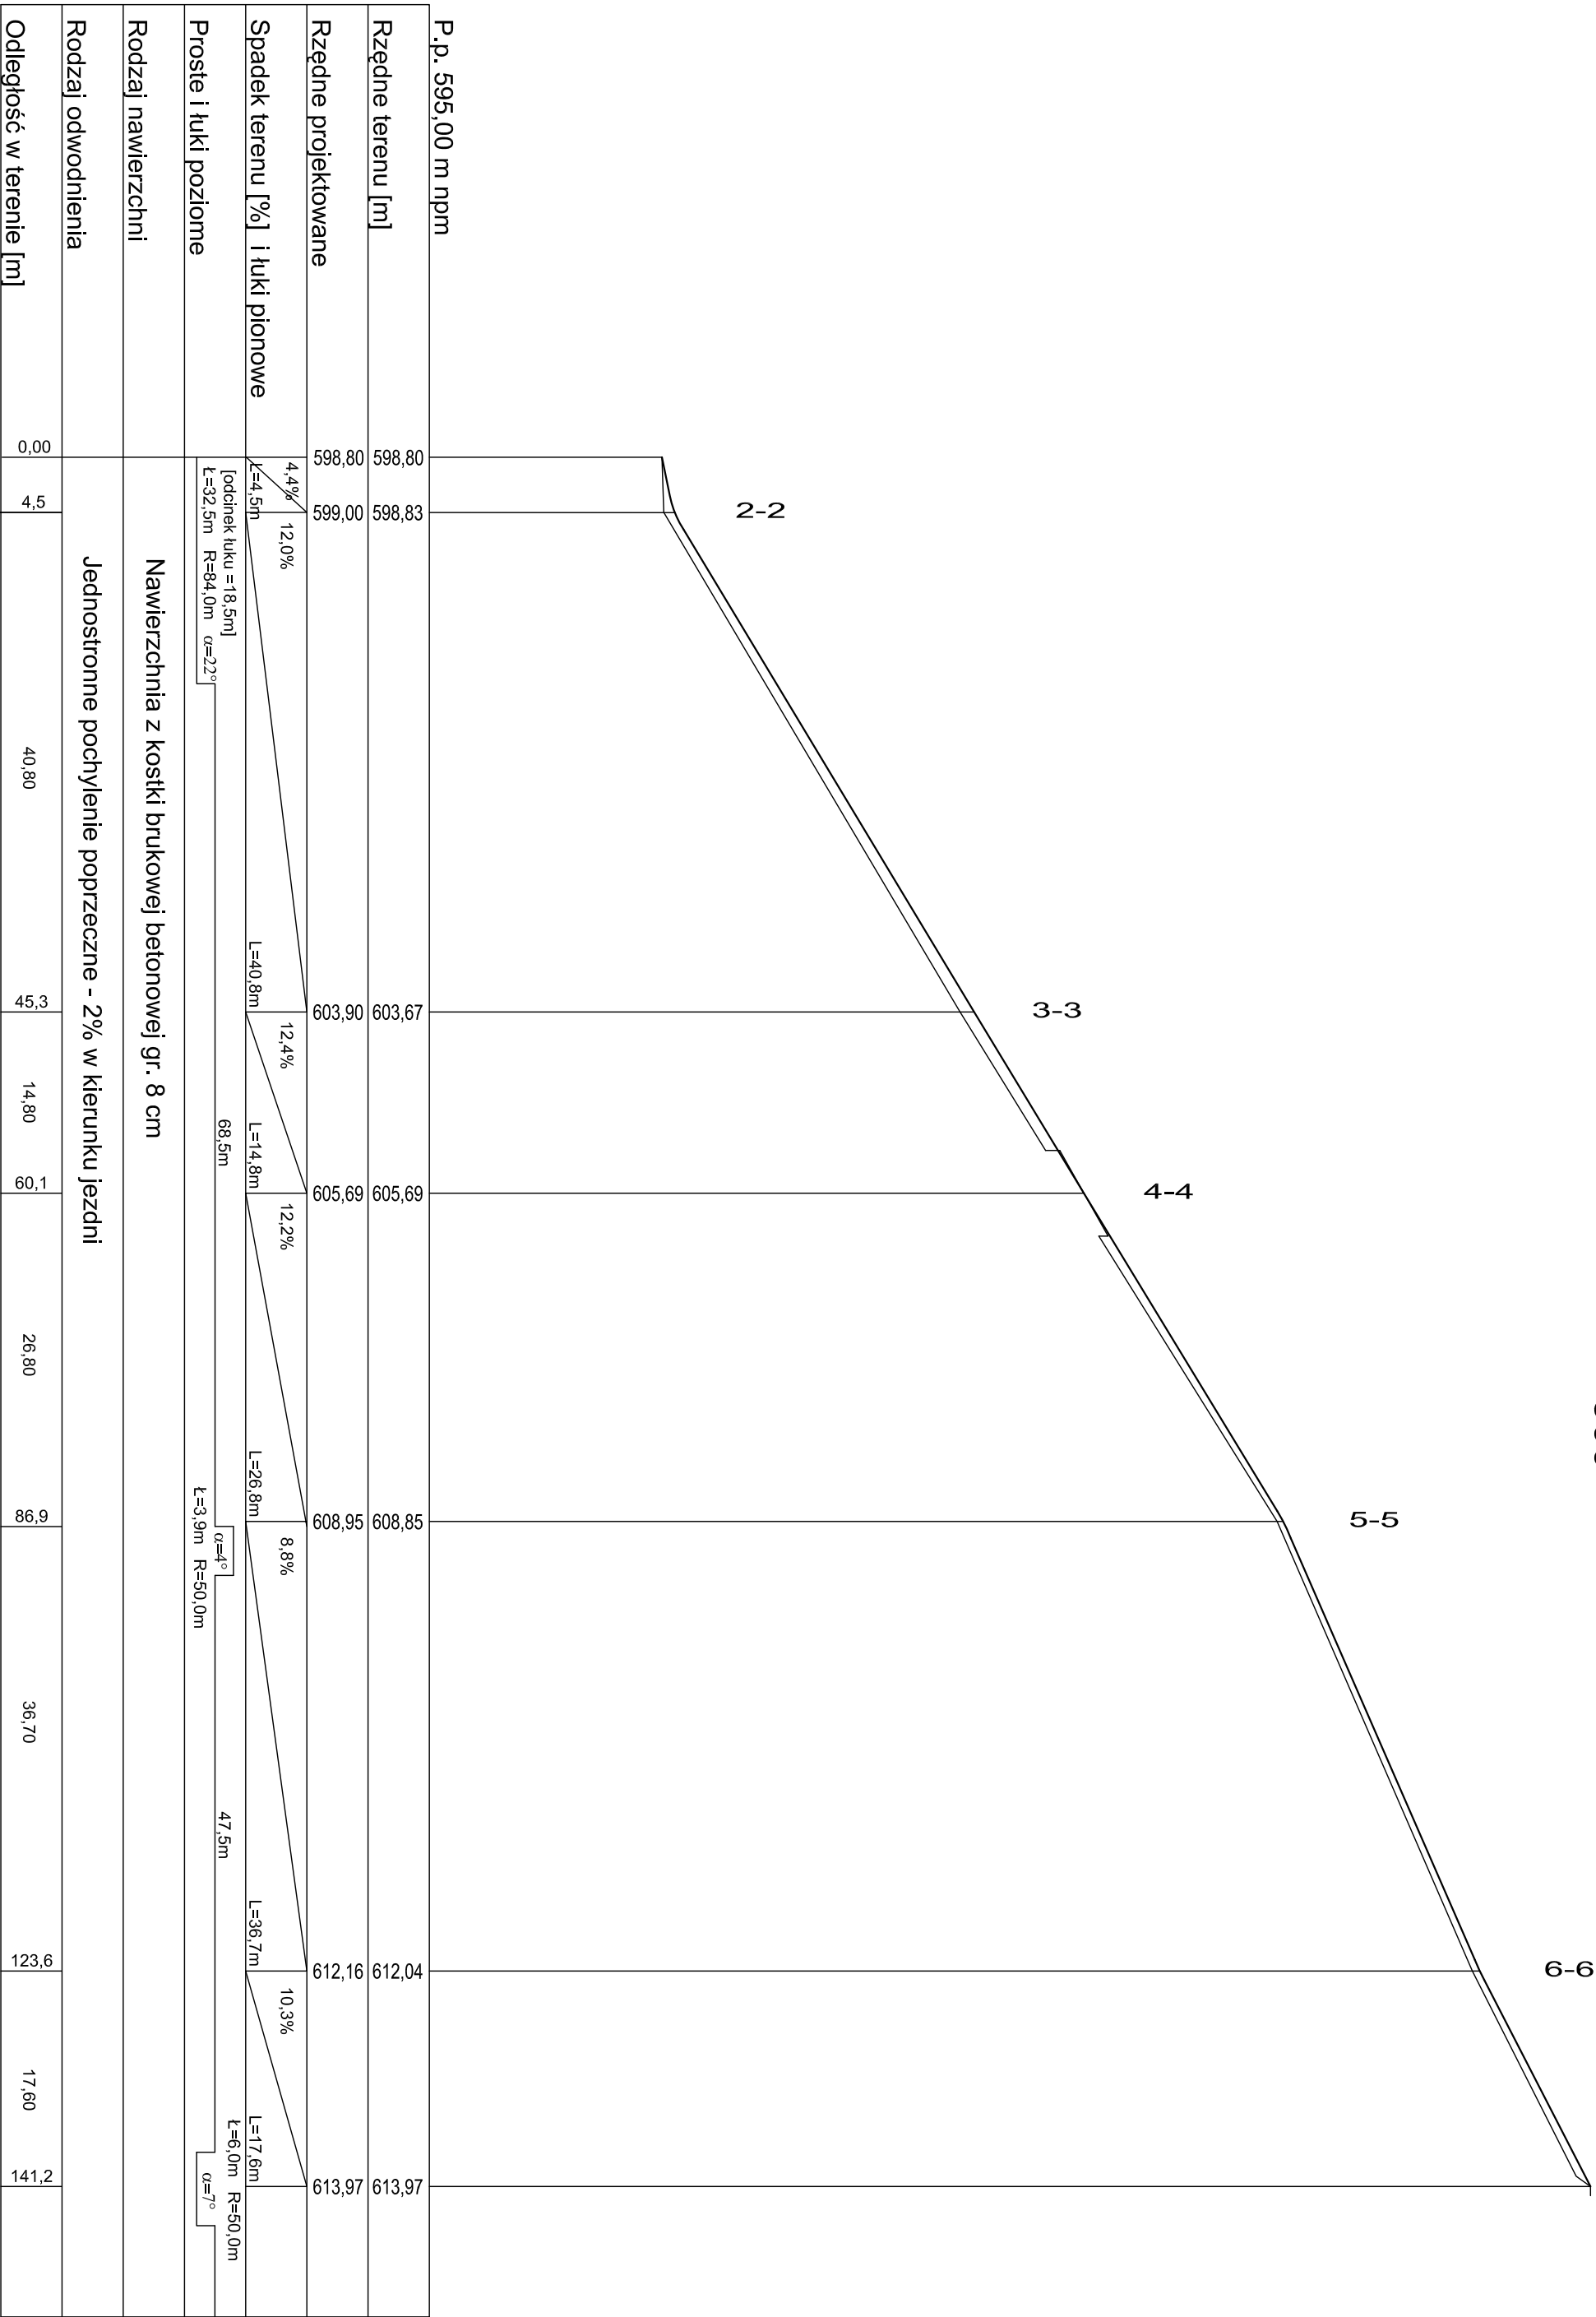

0+300

| | | |
|--|--|---|
| Biuro Projektów i Usług Budownictwa "AND PROJEKT" | |  |
| TEMAT/OBIĘKT/ADRES: 59-820 Lesna, ul. Kosciuszki 5/2A | | |
| MODERNIZACJA ULICY STRĄŻACKIEJ | | |

| | | | |
|----------------------|---|---------|--------------------------------------|
| PROJEKTANT | MGR INŻ. ARSZEŃ DEC | Podpis: | SKALA: 1:100/500 |
| ASISTENT PROJEKTANTA | NR DPE.: 1490/86/2005/91/4/1005/03, 005/MW/1065/01. | Podpis: | Data opracowania: Wrzesień 2006r. |
| | MGR INŻ. KONRAD PAŚ | | |