
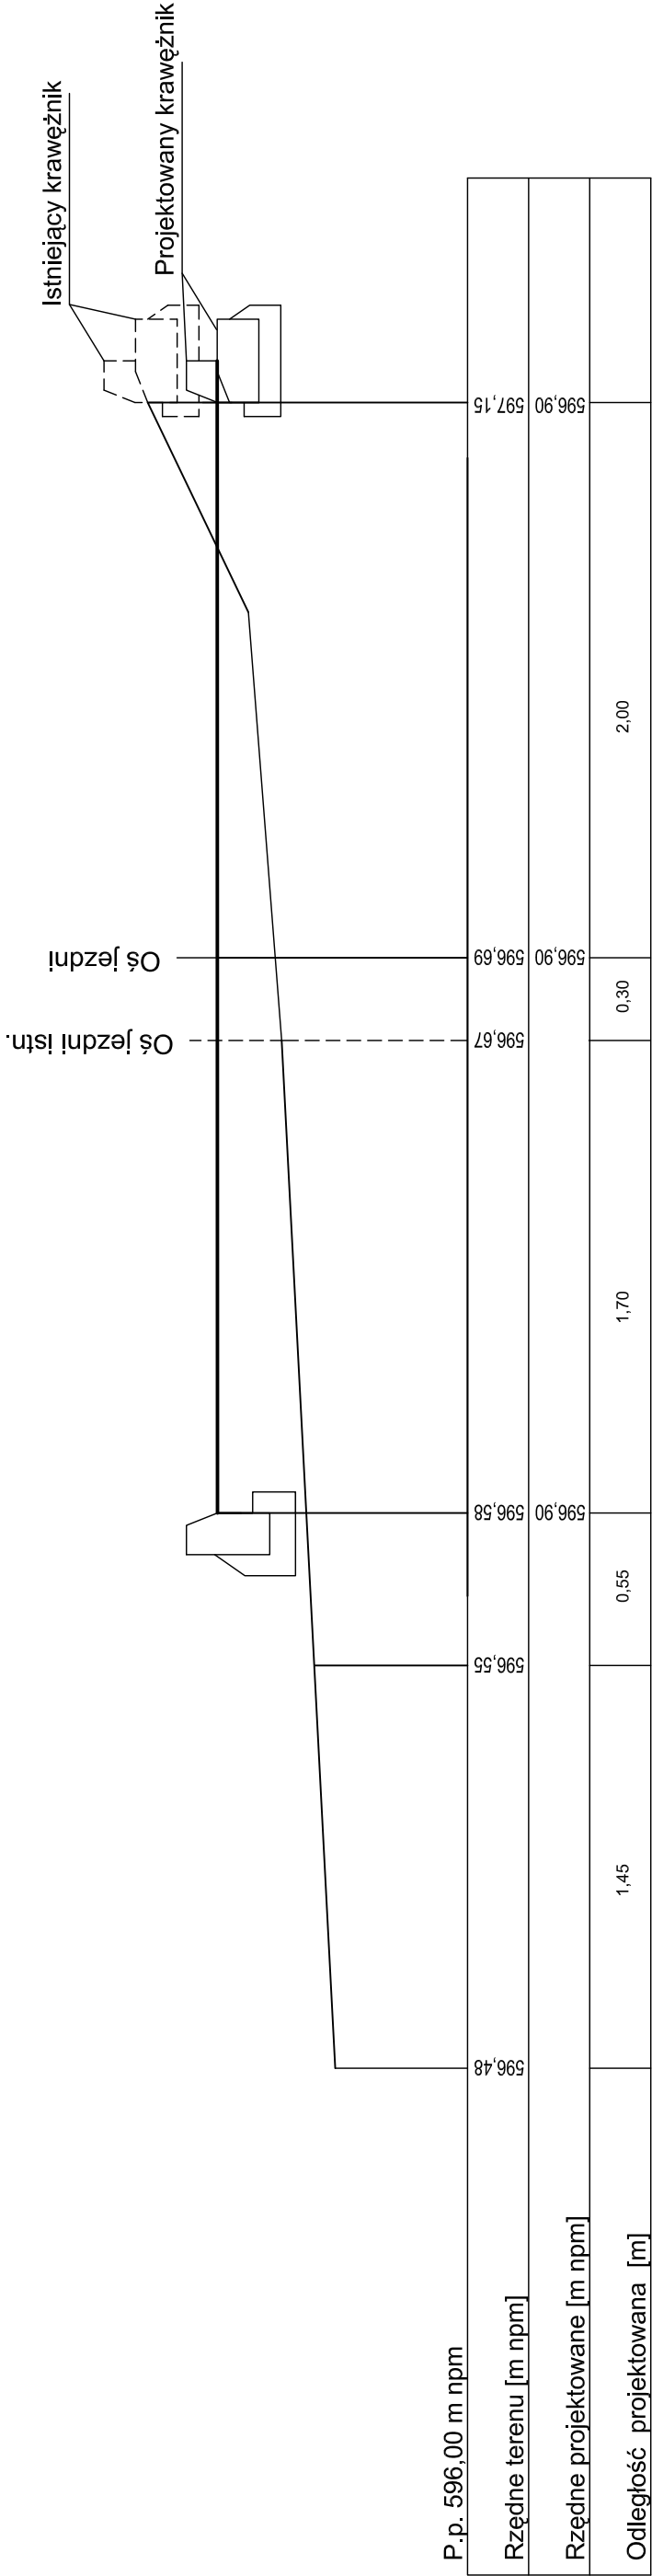


PRZEKRÓJ 1 - 1

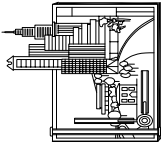

Biuro Projektów i Usług Budownictwa "AUD PROJEKT" 59-820 Leśna, ul. Kościuszki 5/2A			
TEMAT/OBIEKT/ADRES: MODERNIZACJA ULICY STRAŻACKIEJ			
TYTUŁ RYS.	PRZEKRÓJ POPRZECZNY 1-1		
INWESTOR	GMINA MIEJSKA ŚWIERADÓW		
PROJEKTANT	MGR INŻ. JERZY DEC NR UPR.: 1496/86/2285/91; 64/DOŚ/03, DOŚ/MW/0165/01.		Podpis:
ASYSTENT PROJEKTANTA	MGR INŻ. KONRAD PAŚ		Podpis:
NR RYS:		5	
		SKALA: 1:25	
		Data opracowania: Wrzesień 2008r.	