

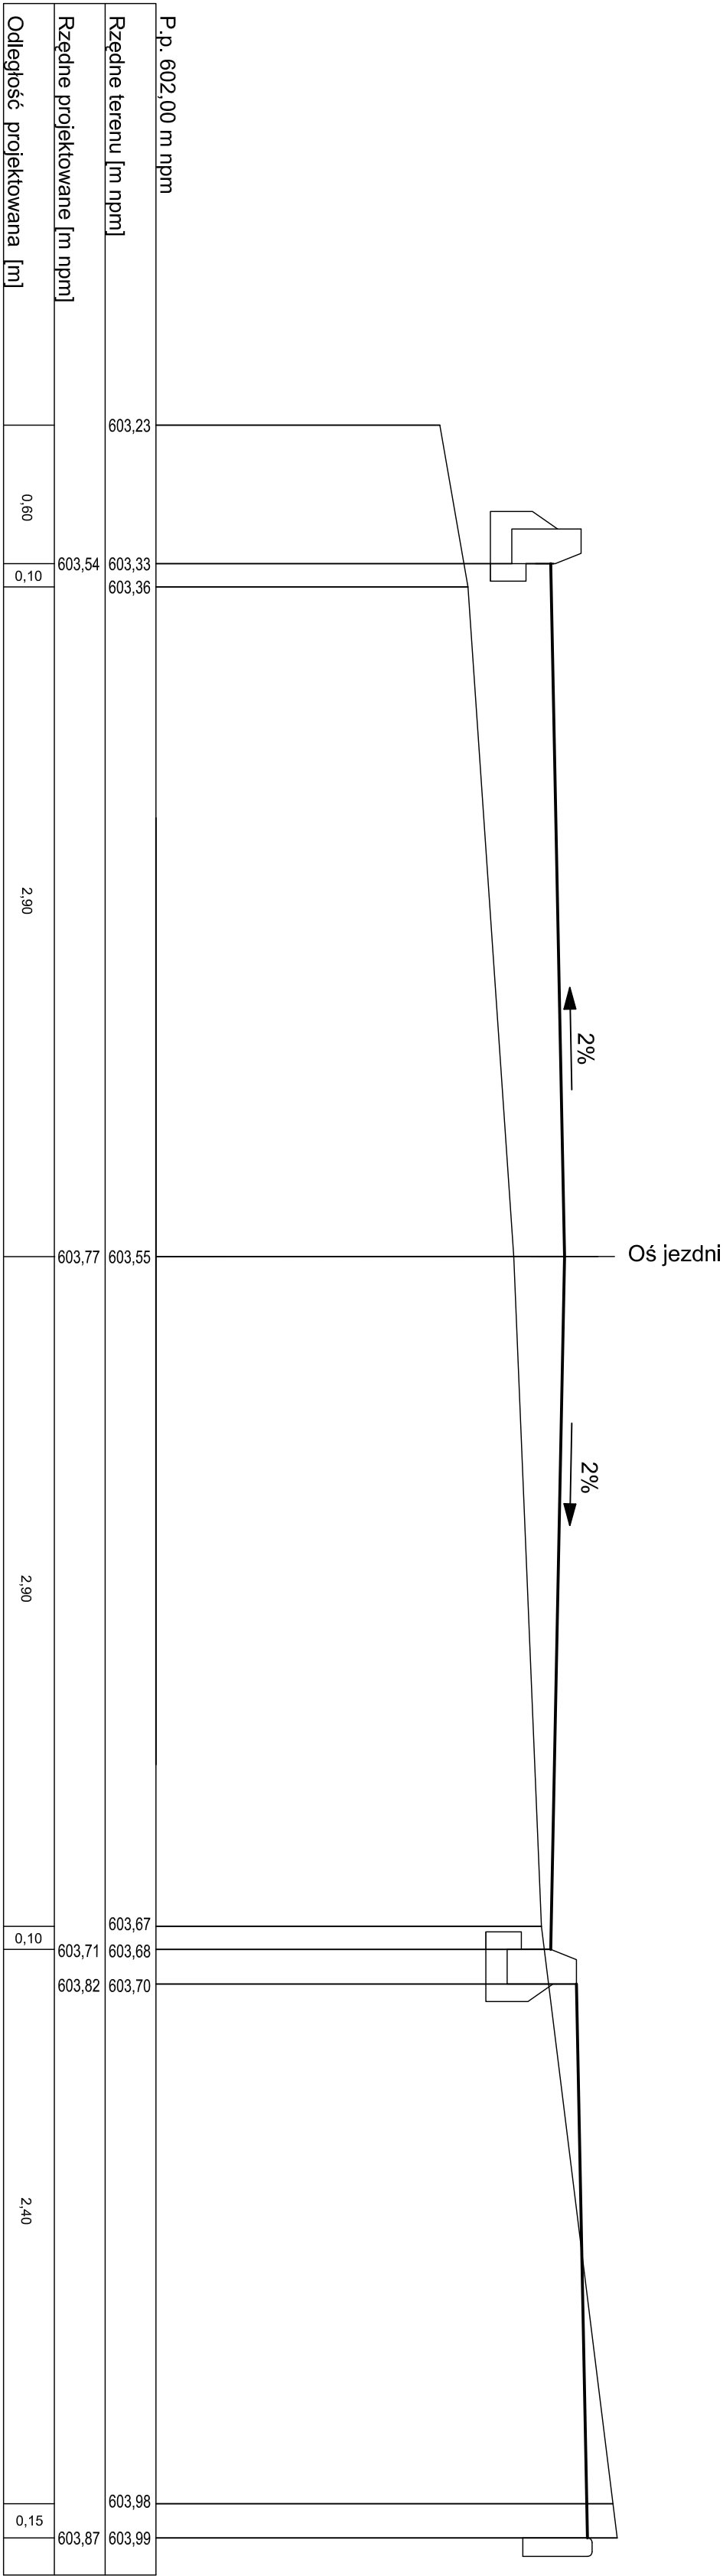


PRZEKRÓJ 3 - 3

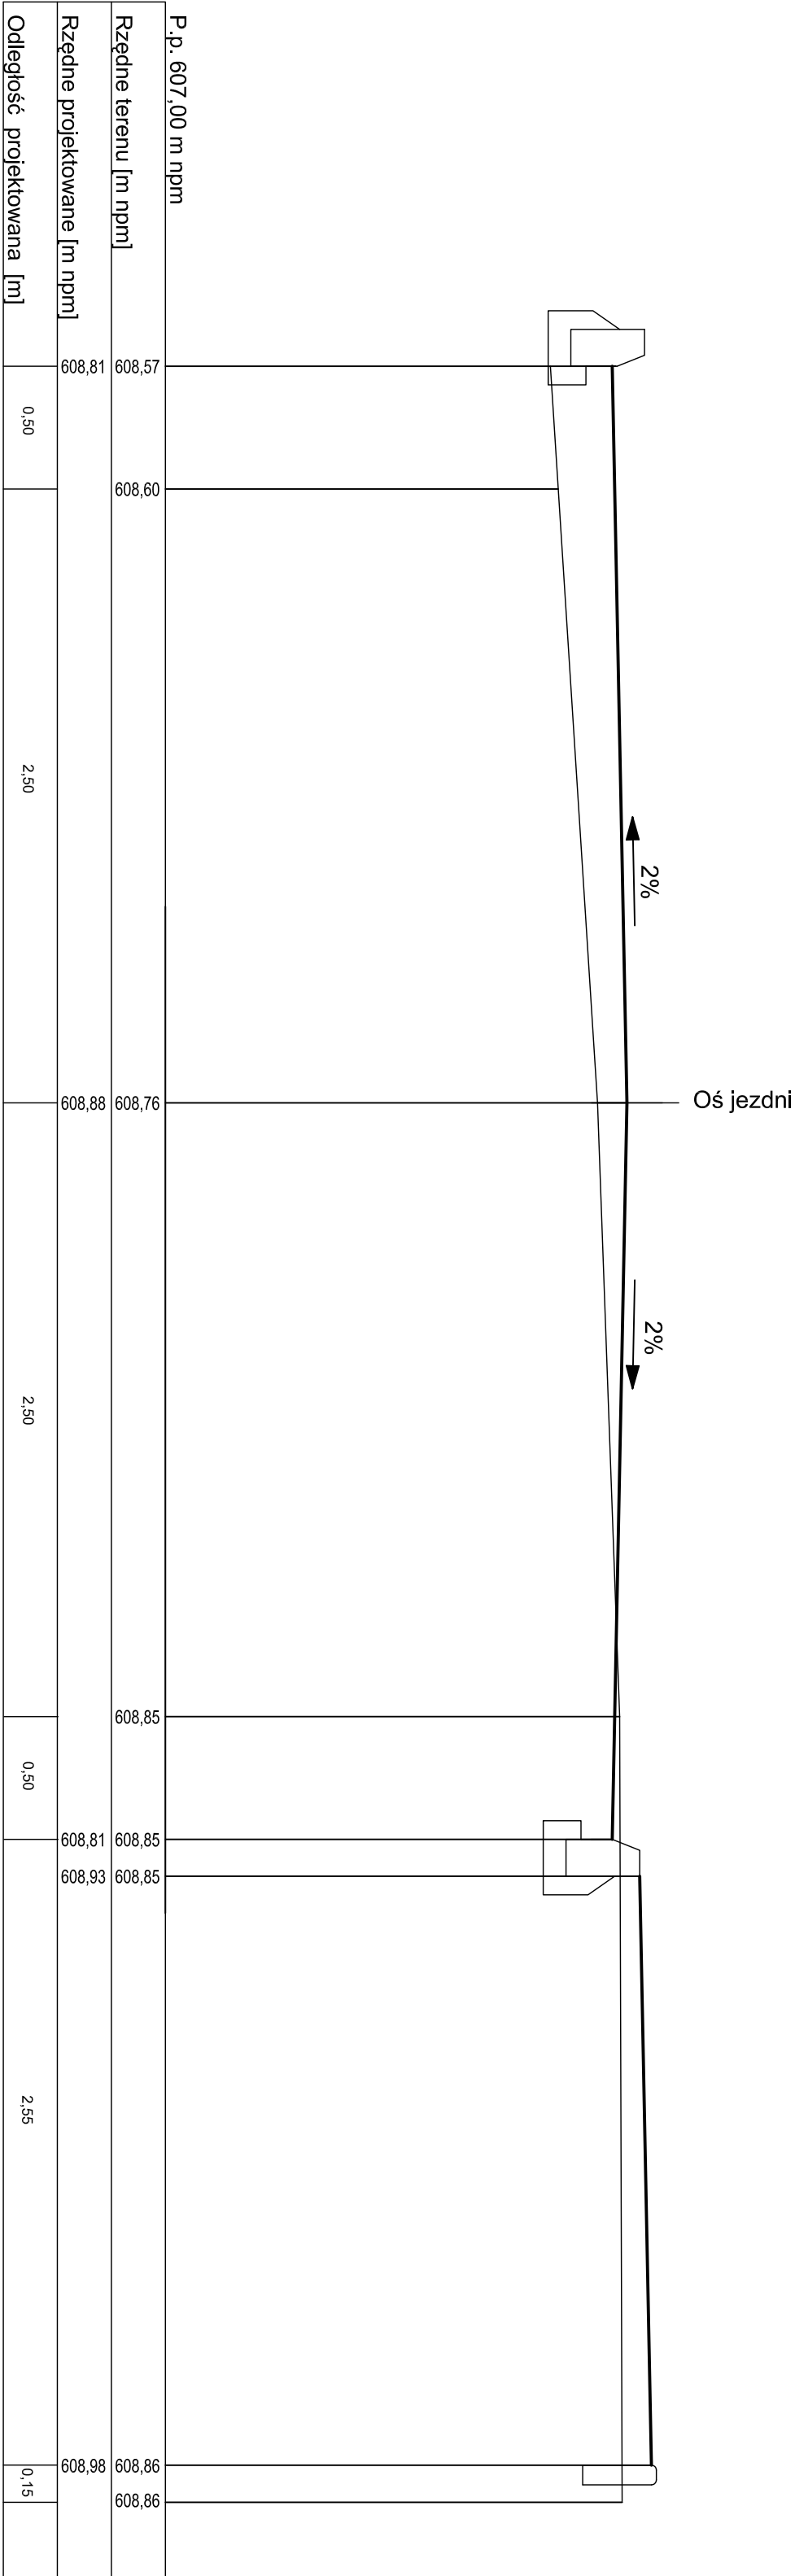

PRZEKRÓJ 5 - 5

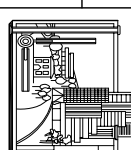

Biurow Projektów i Usług Budownictwa "AUD PROJEKT" 59-820 Lesna, ul. Kosciuszki 5/24			
TEMAT/OBIEKT/ADRES: MODERNIZACJA ULICY STRZAŁKOWEJ			
TYTUŁ RYS.	PRZEMIANOWANIE PRZECIECZNE 3-3, 5-5		NR P.R.S.
INWESTOR	GMINA MIEJSKA ŚWIERADÓW		7
PROJEKTANT	MGR INŻ. JERZY DEC		Podpis:
ASYSTENT	NR UPR.: 1496/06/2285/91/64/1005/03, 1005/WW/0165/01.		Podpis:
PROJEKTANTA	MGR INŻ. KONRAD PAŚ		Data opracowania: Wrzesień 2008r.
SKALA:		1:25	