
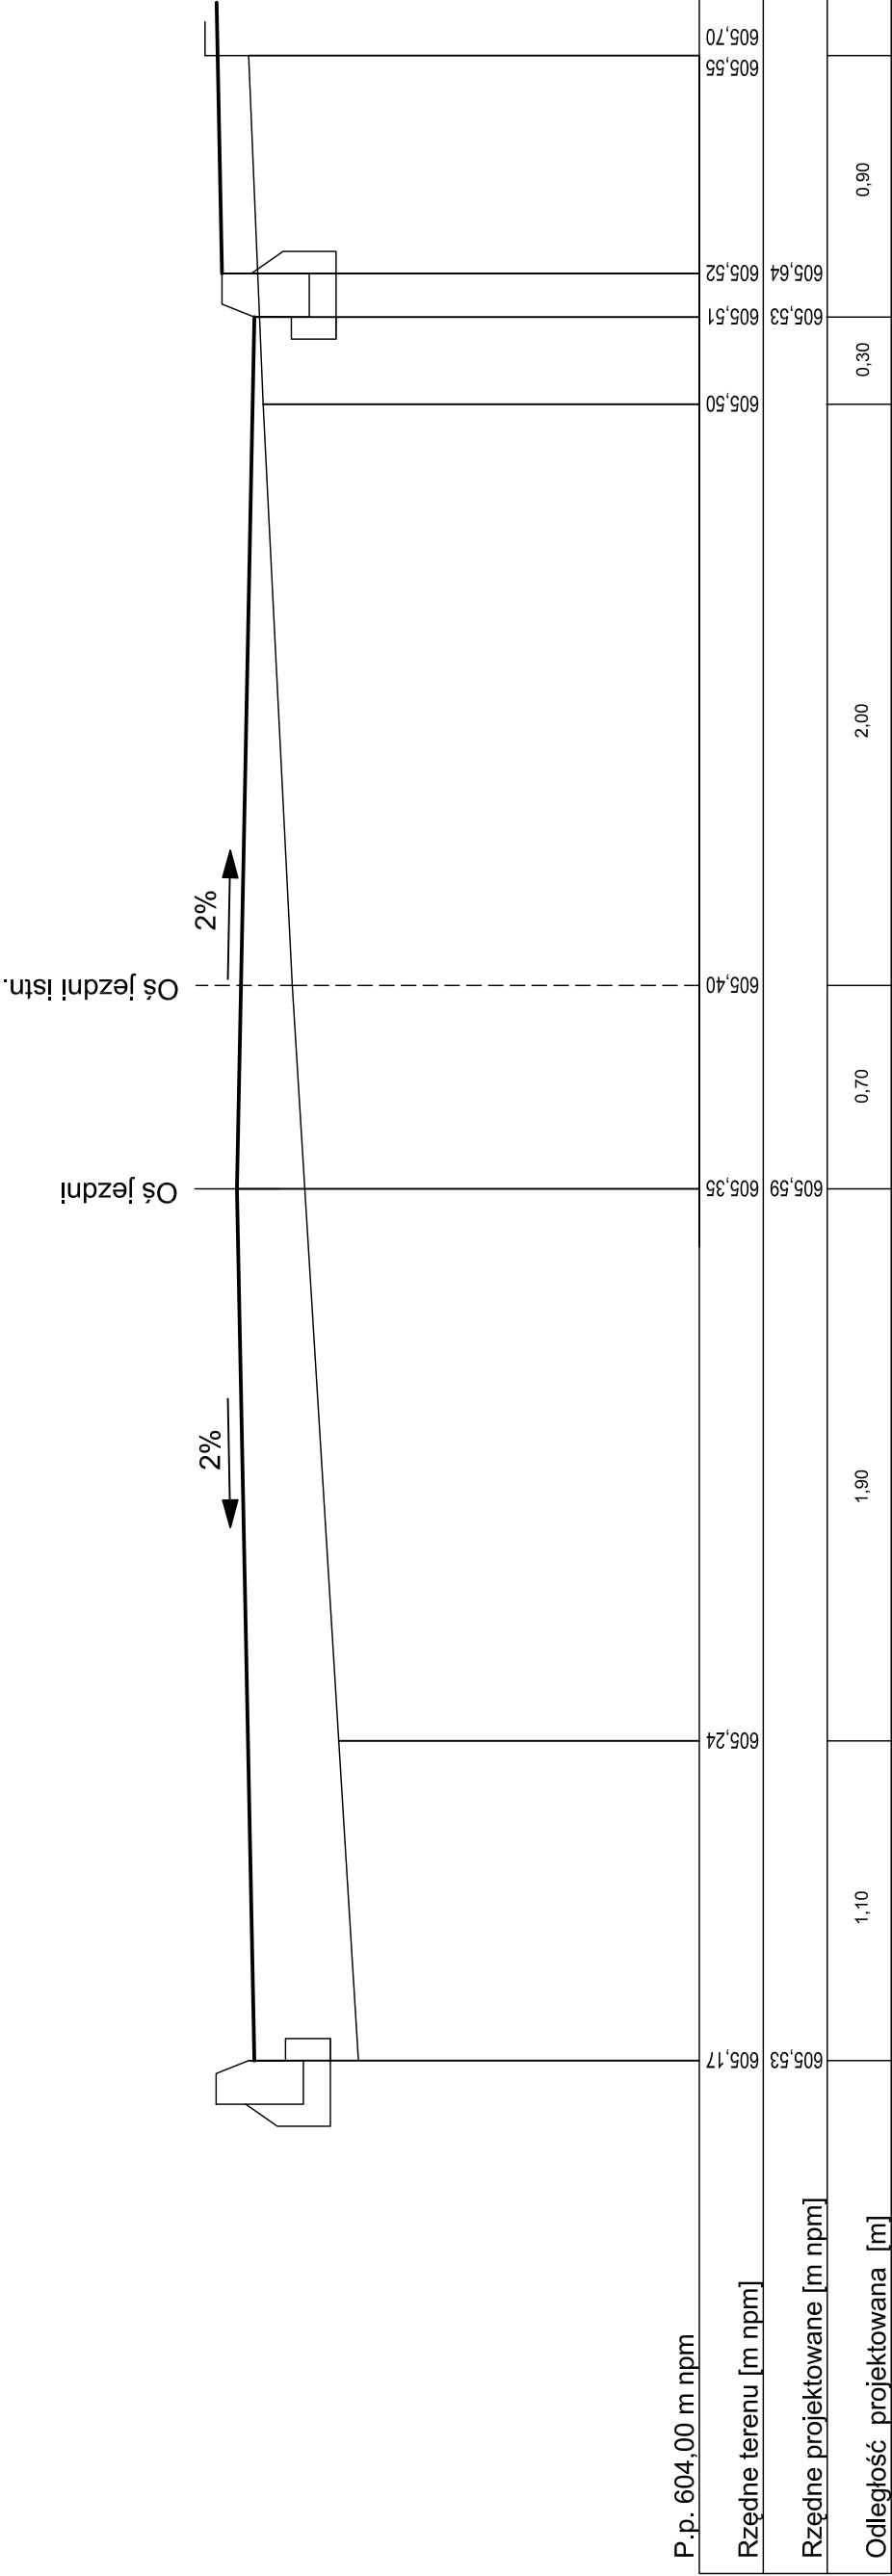


PRZEKRÓJ 4 - 4

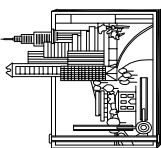

Biuro Projektów i Usług Budownictwa "AJD PROJEKT" 59-820 Leśna, ul. Kościuszki 5/2A			
TEMAT/OBIEKT/ADRES: MODERNIZACJA ULICY STRAŻACKIEJ			
TYTUŁ RYS.	PRZEKRÓJ POPRZECZNY 4-4		
INWESTOR	GMINA MIEJSKA ŚWIERADÓW		
PROJEKTANT	MGR INŻ. JERZY DEC NR UPR.: 1496/86/2285/91; 64/DOŚ/03, DOŚ/MW/0165/01.	Podpis:	
ASYSTENT PROJEKTANTA	MGR INŻ. KONRAD PAŚ	Podpis:	
NR RYS: 8		SKALA: 1:25	
		Data opracowania: Wrzesień 2008r.	