



# PRZEKRÓJ 7 - 7

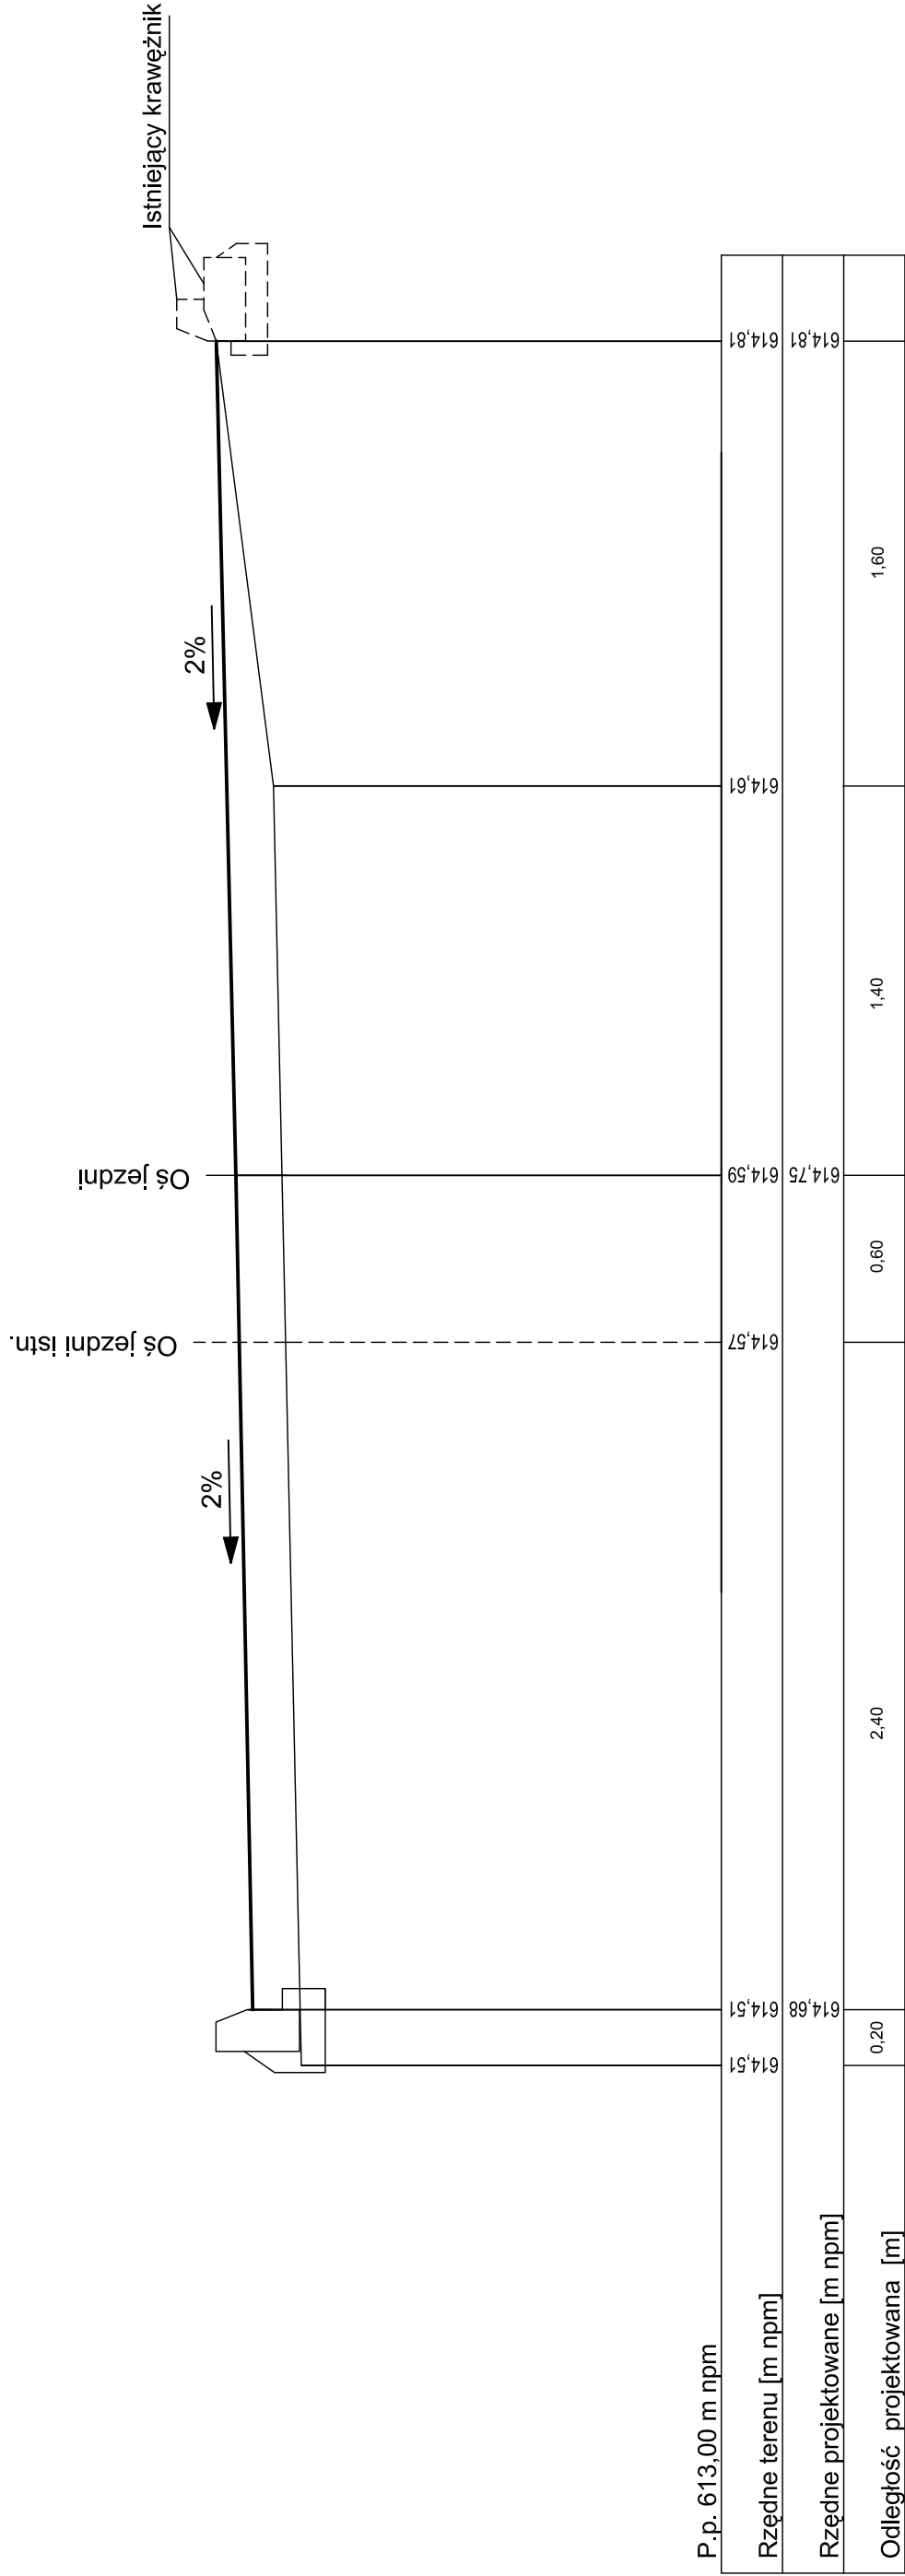

Biuro Projektów i Usług Budownictwa "AJD PROJEKT" 59-820 Leśna, ul. Kosciuszki 5/2A			
TEMAT/OBIEKT/ADRES: MODERNIZACJA ULICY STRAŻACKIEJ			
TYTUŁ RYS.	PRZĘKRÓJ POPRZECZNY 7-7		
INWESTOR	GMINA MIEJSKA ŚWIERADÓW		
PROJEKTANT	MGR INŻ. JERZY DEC NR UPK.: 1496/86.2285/91.64/DOS/03, DOŚ/WM/0165/01.		
ASYSTENT PROJEKTANTA	MGR INŻ. KONRAD PAŚ		
		Podpis:	
		Podpis:	
		NR RYS:	9
		SKALA:	1:25
		Data opracowania: Wrzesień 2008r.	