

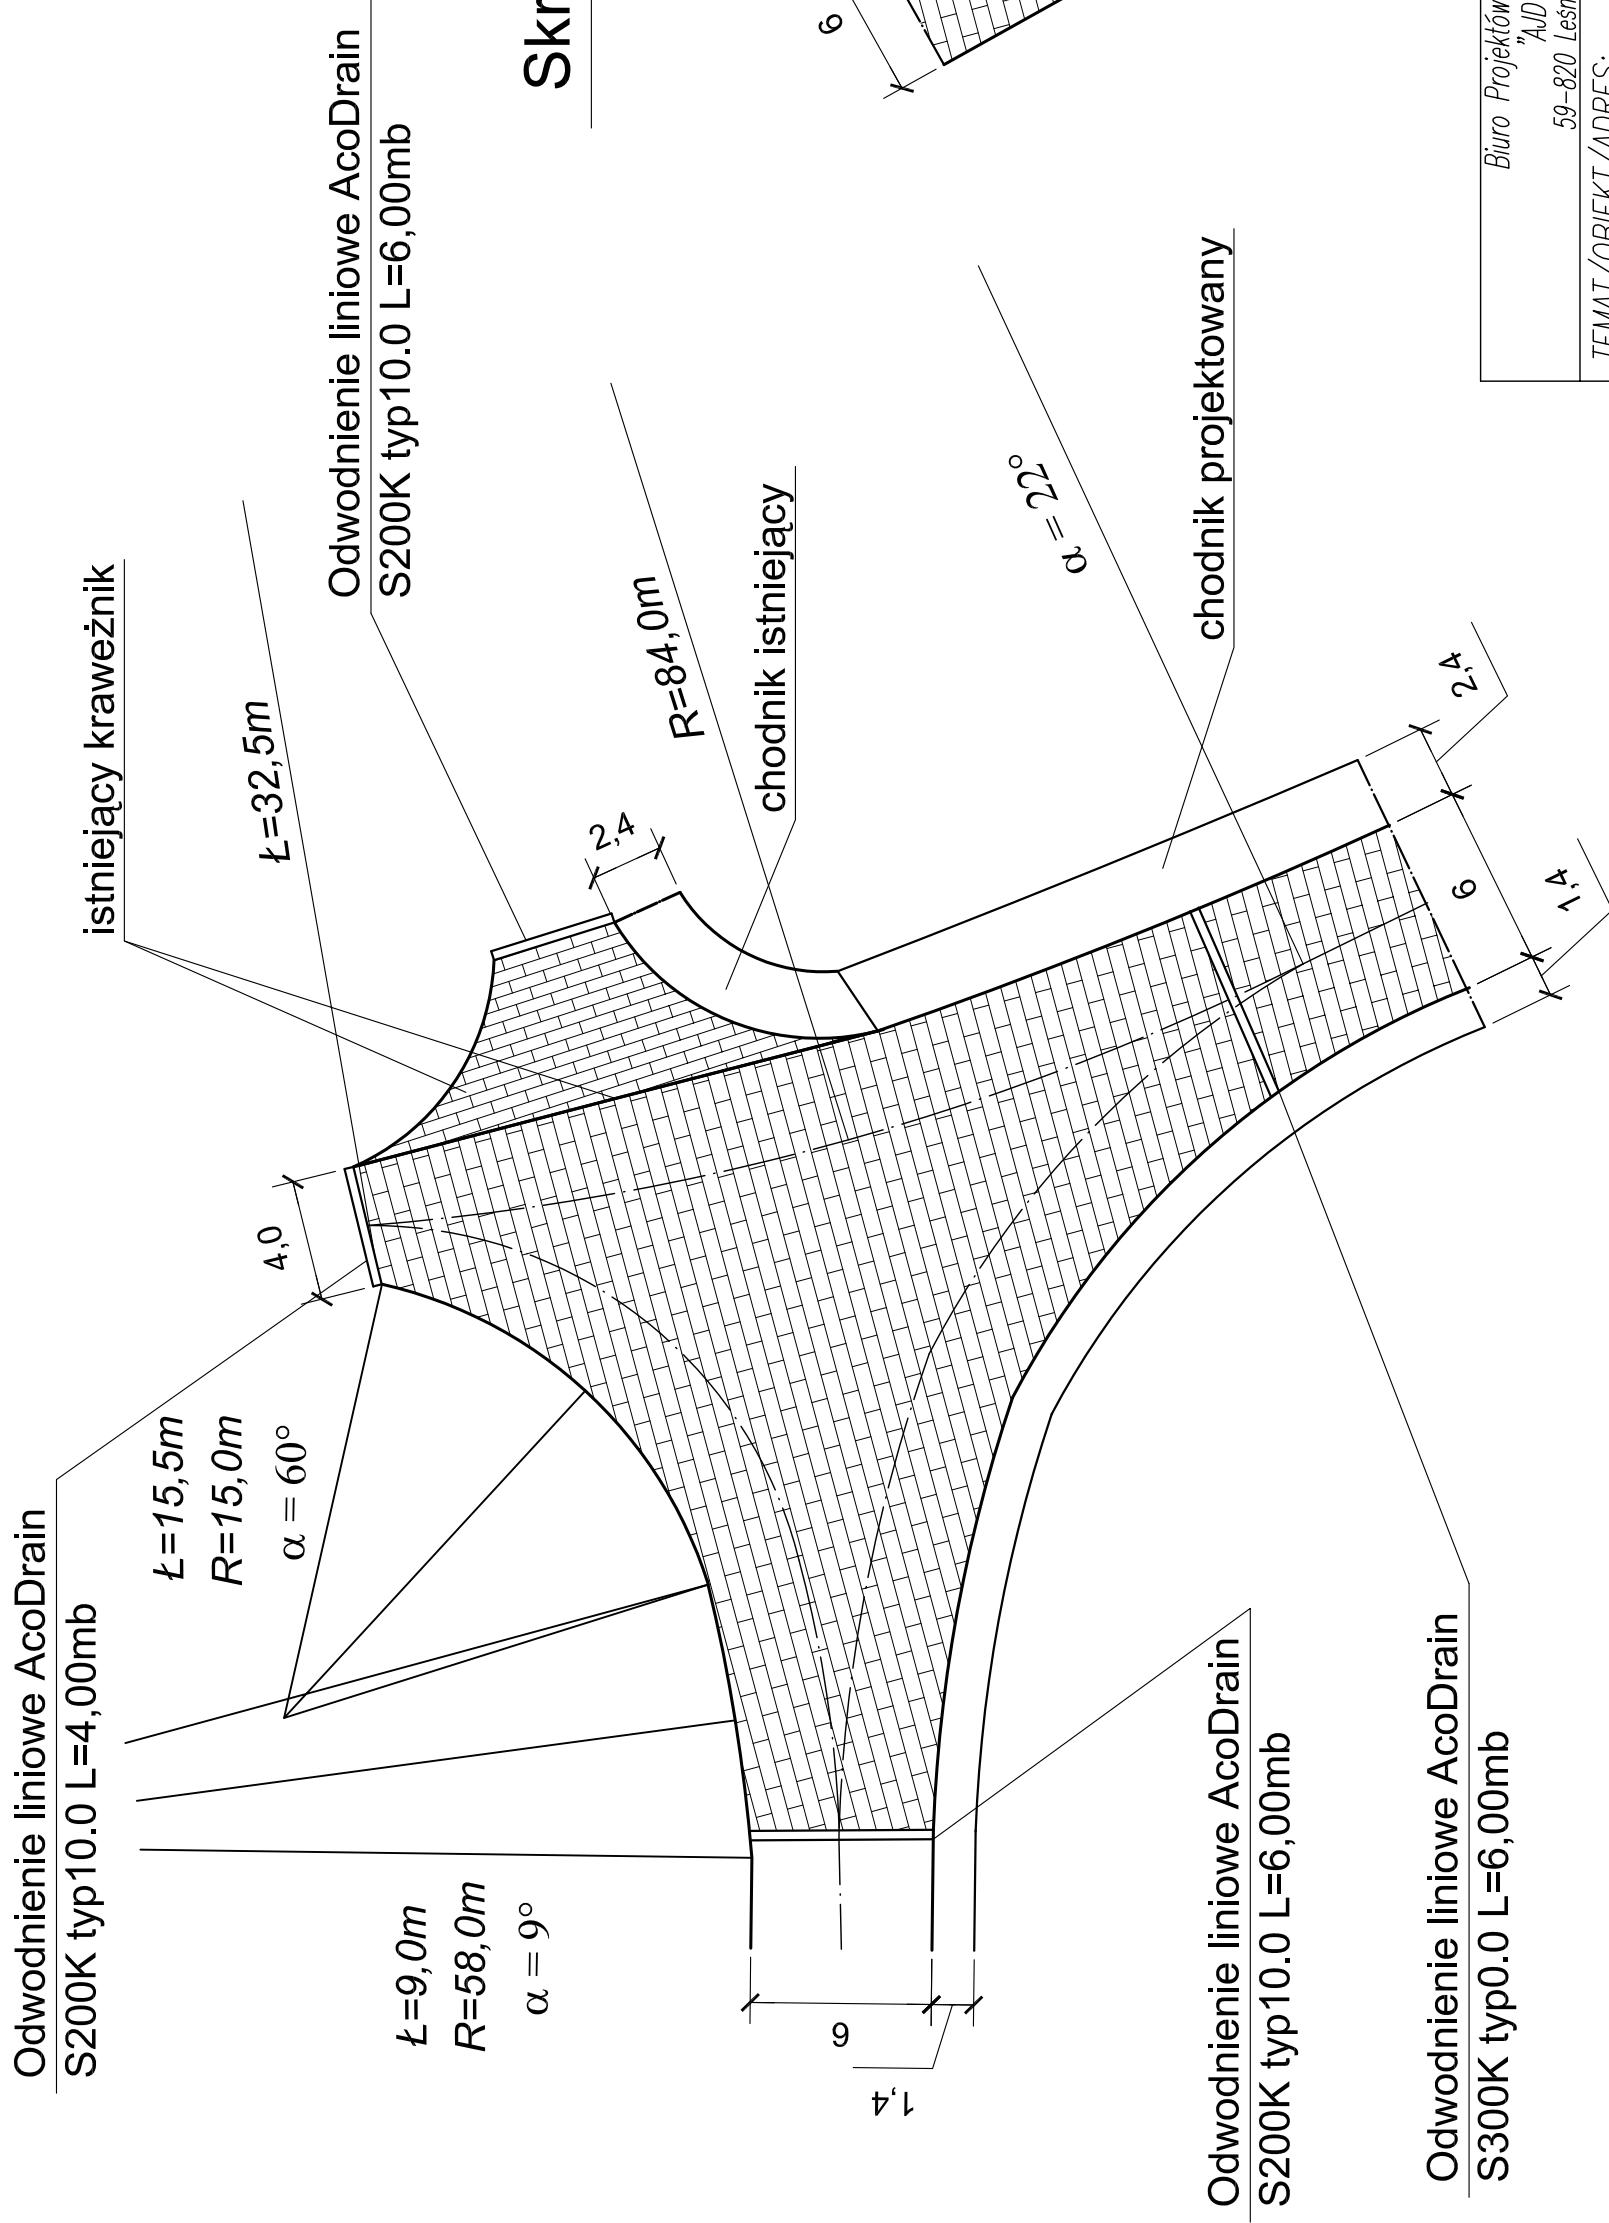


Skrzyżowanie 1

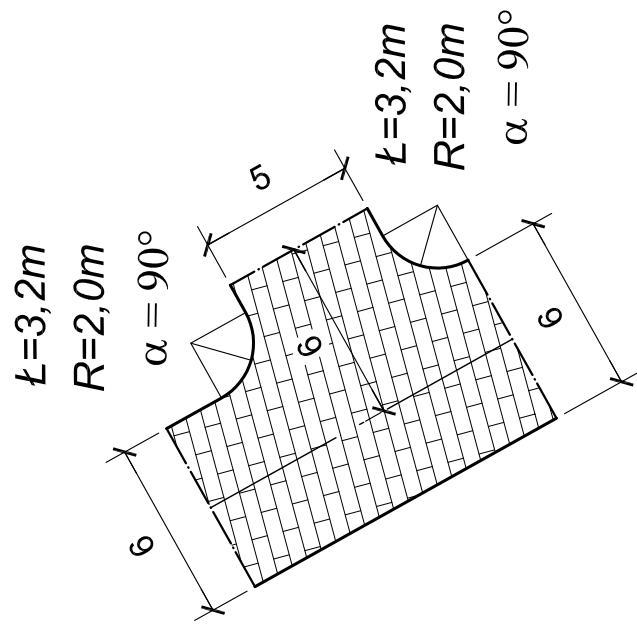

Skrzyżowanie 2

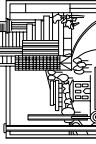

Biuro Projektów i Usług Budownictwa "AUD PROJEKT" 59-820 Lesna, ul. Kościuszki 5/2A			
TEMAT/OBIEKT/ADRES: MODERNIZACJA ULICY STRAŻACKIEJ		NR RYS.: 10	
TYTUŁ RYS.: INWESTOR	SKRZYŻOWANIE 1 i 2 GMINA MIEJSKA ŚWIERADÓW		
PROJEKTANT	Podpis: MGR INŻ. JERZY DEC NR UPR.: 1496/86; 2285/91; 64/DOŚ/03, DOŚ/WW/0165/01.		
ASYSTENT PROJEKTANTA	Podpis: MGR INŻ. KONRAD PAŚ		
		Data opracowania: Wrzesień 2008r.	