



SZCZEGÓŁ KONSTRUKCYJNY SKALA 1:10
KRAWĘŻNIK DROGOWY NA ŁAWIE BETONOWEJ Z OPOREM

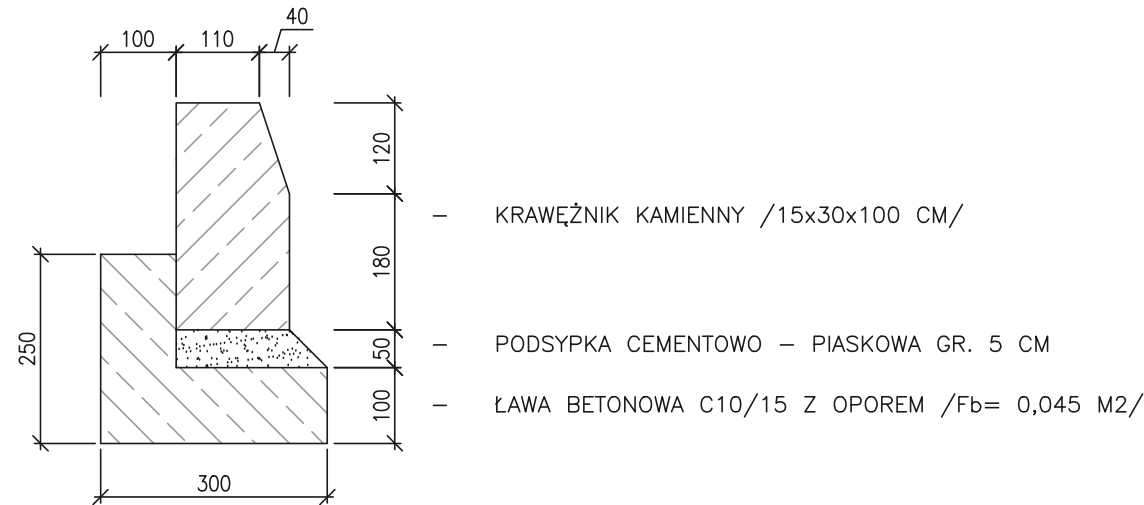

 ZAKŁAD DRÓG I MOSTÓW MACIEJ WANDZEL 58-500 Jelenia Góra, ul. Poziomkowa 10 NIP: 611-178-70-58 -- tel.: (*75) 641 99 82 -- e-mail: zdim_wandzel@go2.pl			
Inwestor:		GMINA MIEJSKA ŚWIERADÓW–ZDRÓJ ul. Marszałka J. Piłsudskiego 15, 59–850 Świeradów–Zdrój	
Obiekt:		Odbudowa ulicy Żeromskiego dz. nr 1, 12/6, 15 AM 6, obręb 4 Świeradów Zdrój	
Faza projektu:		PROJEKT BUDOWLANY	
Branża:		DROGOWA	
Treść rysunku:		Przekrój charakterystyczny – konstrukcyjny	
Projektant:		mgr inż. Czesław Wandzel	Upr. bud. Nr 982/82 spec. konstr. – bud.
Opracował:		Maciej Wandzel	
Imię, Nazwisko:		Numer uprawnień:	Podpis:
08.2009 r.		–	1:50
Nr projektu/egz.:	Data:	Format rysunku:	Skala:
Rozpowszechnianie i powielanie niniejszej dokumentacji bez zgody posiadacza praw autorskich jest zabronione, Dz.U.24/1994, poz.83, ART 115–118.			
AutoCAD LT 2000 ® by Autodesk, Inc.; product serial no.: 640–01258039			