


P.P.T.= 500,00 m n.p.m.

[illegible]

## HEKTOMETRY

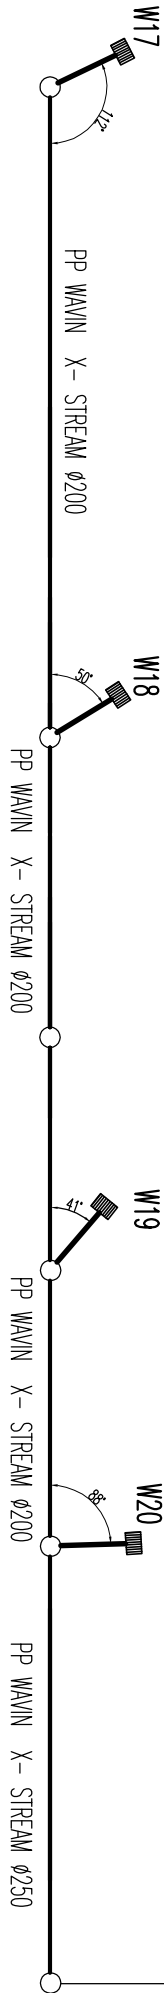

# PROJEKT BUDOWLANY ZAMIENNY

TEMAT	BUDOWA NOWYCH DRÓG GMINNYCH
-------	-----------------------------

OBIEKT	ŚWIERADÓW ZDRÓJ – pomiędzy ul. Zdrojową , Piastowską i Kardynała S. Wyszyńskiego
--------	--

ADRES OBIEKTU	ŚWIERADÓW ZDRÓJ - dz. nr 49/3, 50/6, 50/5, 48/4, 47/2, 47/3, 41/3, 42/1, 41/4, 44, 40/1, 25/4, 34, 31/2, 32/4, 33, 35/1, 37, 38, Ob.4 AM9, 75/16, Ob.4 AM9
------------------	--

INWESTOR	<p> <b>GINA MIEJSKA – ŚWIERADÓW ZDRÓJ</b>            ul. Marszałka J. Piłsudskiego 15            59–850 Świeradów Zdrój         </p>
----------	--

EMISKA	IME, NAZVISO PROJEKTANTA SPECIALNOST / NUMER UPRAVNIEN	DATA	POPS
INŠT. SANIT. PROJEKTANT	ing. iz. Ryszard Murlik spec. inżyniersko-architekcyjny, upr. 1217/83,16	03.2009	
INŠT. SANIT. PROJEKTANT	ing. iz. Andrzej Burdakovski spec. inżyniersko-architekcyjny, upr. 2517/83,2612/94	03.2009	
TEKST	KANALIZACJA DESZCZOWA PROFIL PODZIEMNY D8-D10	SKALA: 1:500/100 KRS. NR. 37	



JEDNOSTKA PROJEKTOWA  
CELENOGORSKE BIURO PLANOWANIA I PROJEKTOWANIA SP. Z O.O.  
ul. Mickiewicza 26, 58-500 Jelenia Góra