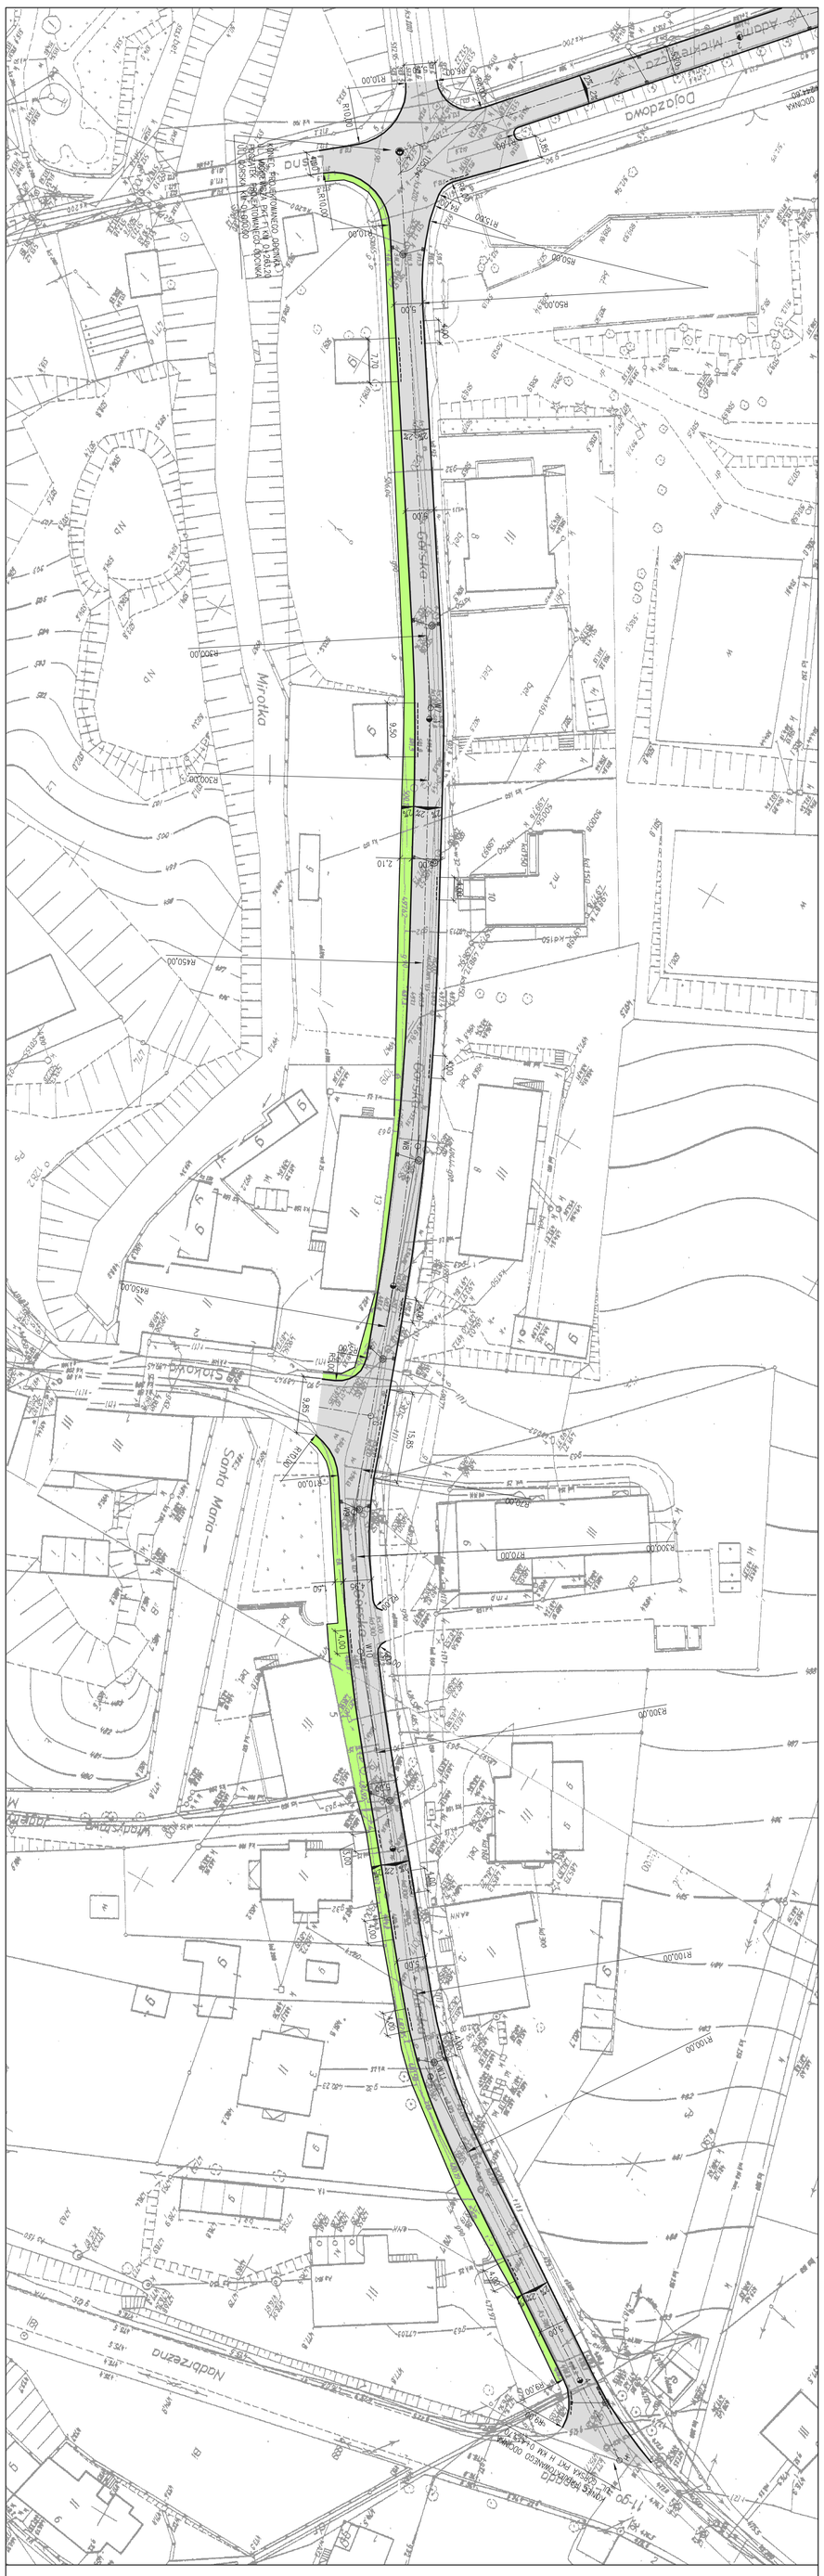

LEGENDA:

- KRAWĘŻNIK DROGOWY KAMIENNY 15X30X100 CM NA ŁAWIE BETONOWEJ Z OPOREM
- KRAWĘŻNIK DROGOWY KAMIENNY 15X30X100 CM ZATOPIONY DO 2 CM PONAD NAWIERZCHNIĘ JEZDNI NA ŁAWIE BETONOWEJ Z OPOREM
- OBRZEŻE CHODNIKOWE KAMIENNE 8X30X100 CM
- NAWIERZCHNIA JEZDNI Z MIESZANKI MINERALNO – BITUMICZNEJ SMA
- NAWIERZCHNIA CHODNIKÓW Z KOSTKI BRUKOWEJ GRANITOWEJ SZAREJ
- PROJEKTOWANA KANALIZACJA DESZCZOWA
- PROJEKTOWANA STUDZIENKA KANALIZACYJNA
- PROJEKTOWANY WPUST DESZCZOWY

TEMAT	PRZEBUDOWA DROGI
OBIEKT	ŚWIERADÓW-ZDRÓJ ul. Górska
ADRES OBIEKTU	ŚWIERADÓW-ZDRÓJ dz. nr 32, AM-7, obr 4
INWESTOR	GMINA MIEJSKA ŚWIERADÓW-ZDRÓJ ul. Mirosława J. Pilsudskiego 15 58-550 Świeradów-Zdrój

	STUDIO PROJEKTOWE INŻYNIERII DROGOWEJ I KOLEJOWEJ		
PROJEKTANT	mgr inż. arch. Wiesław Stolarewicz arch. upr. nr 1068/92 branża drogowa / upr. nr 986/86	sierpień 2008	
PROJEKTANT	mgr inż. Maciej Wrzodek branża drogowa / upr. nr 7/DOŚ/2006	sierpień 2008	
OPRACOWAŁ	Maciej Wrzodek	sierpień 2008	
PROJEKTANT	mgr inż. Ryszard Murdzik inst.sanitarny/upr. nr 1217/BZ/LG	sierpień 2008	
SPRAWDZIŁ	mgr inż. Ryszard Murdzik inst.sanitarny/upr. nr 1217/BZ/LG	sierpień 2008	

TREŚĆ: PROJEKT ZAGOSPODAROWANIA TERENU

SKALA 1:500
RYS. NR PZT3

JEDNOSTKA PROJEKTOWA: JELENIOGÓRSKIE BIURO PLANOWANIA I PROJEKTOWANIA sp. z o.o., ul. Mickiewicza 26, 58-500 Jelenia Góra