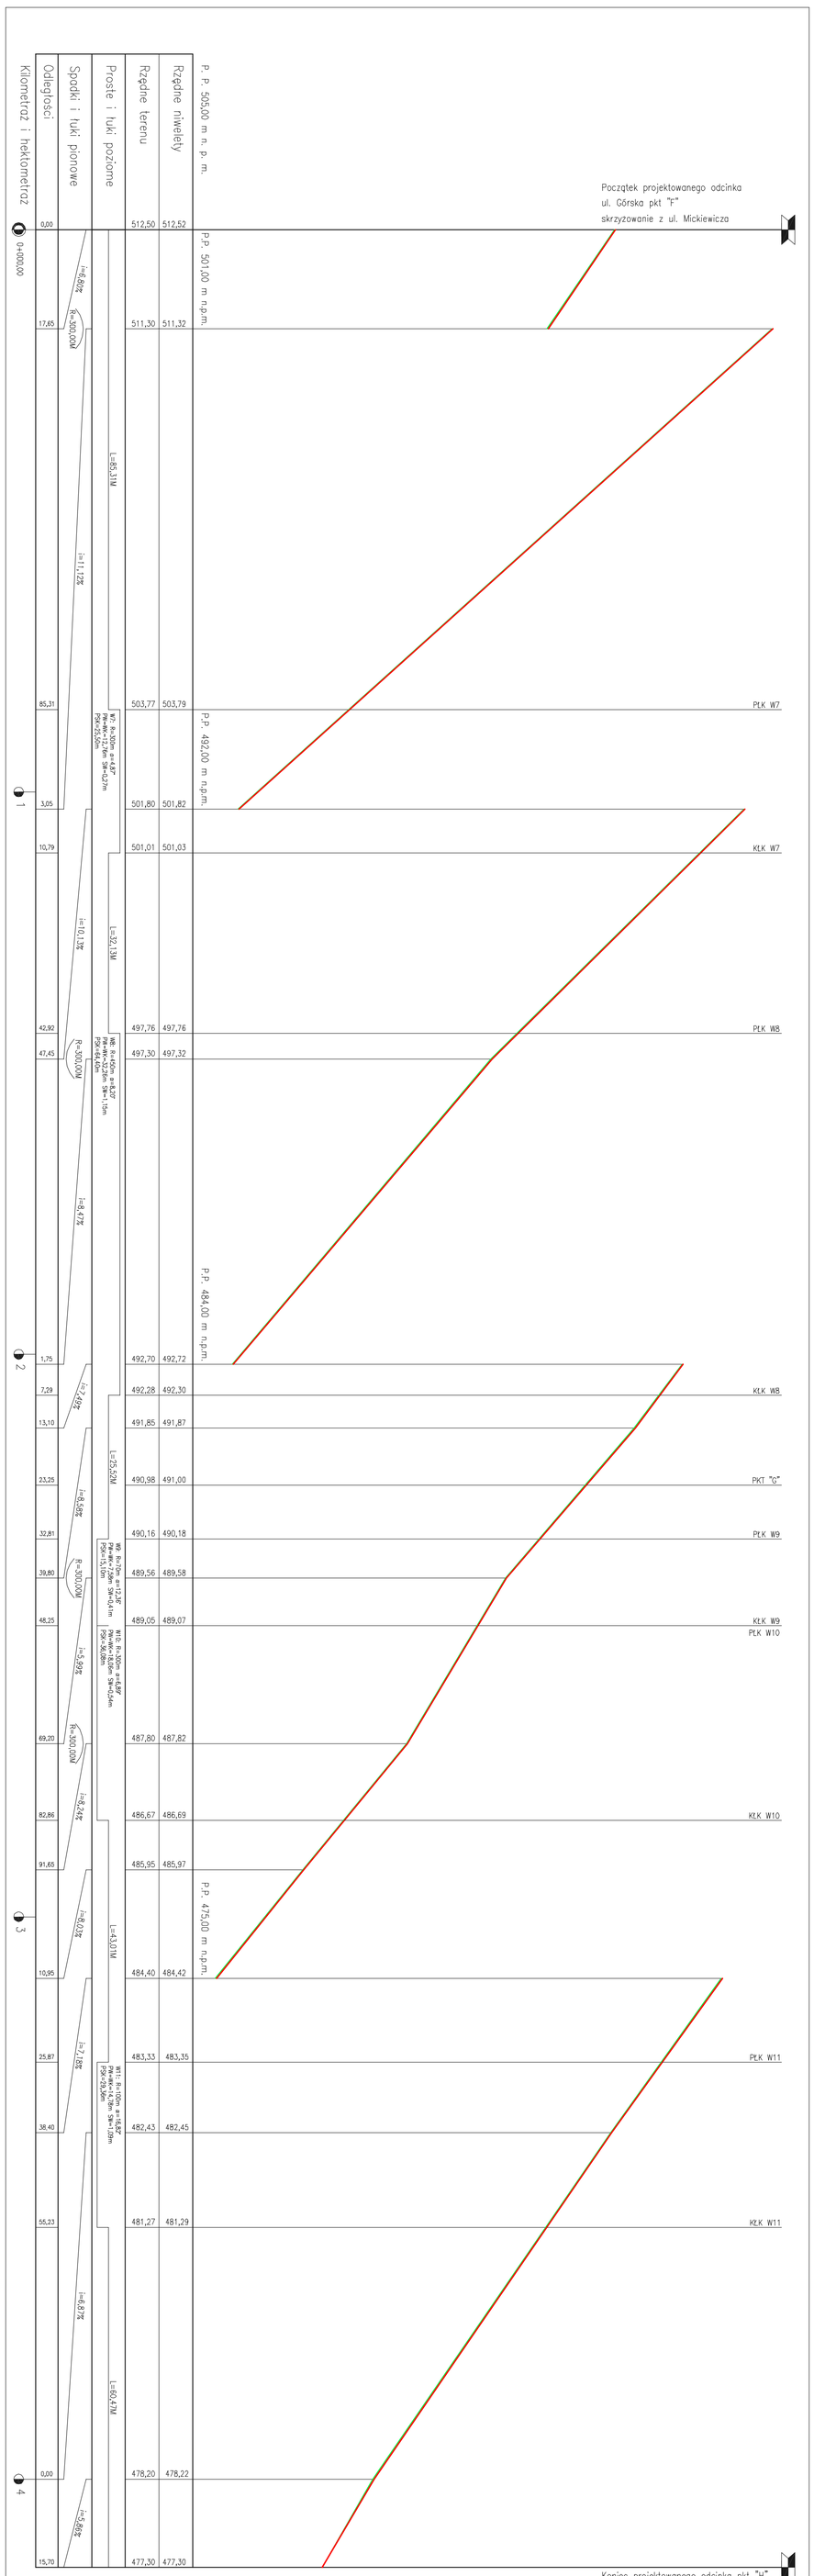

LEGENDA:

- PROFIL NIWELETY JEDNI
- PROFIL TERENU
- SKRZYŻOWANIE Z DROGĄ:
  - OBUSTRONNE
  - PRAWOSTRONNE
  - LEWOSTRONNE

TEMAT	PRZEBUDOWA DROGI – PROJEKT WYKONAWCZY
OBIEKT	SMERADÓW- ZDRÓJ ul. Górska
ADRES OBIEKTU	SMERADÓW- ZDRÓJ dz. nr 32 AM7 obr 4
INWESTOR	GMINA WIEJSKA ŚMIERADÓW-ZDRÓJ ul. Marszałka J. Piłsudskiego 15 59-950 Świeradów-Zdrój
PROJEKTANT	mgr inż. NAZWISKO NUMER UPRAWNIEŃ (SPECJALNOŚĆ) mgr inż. Krzysztof Wondzel budo drogowa / upr. nr 986/86
OPRACOWAŁ	mgr inż. Krzysztof Wondzel budo drogowa
TREŚĆ	PROFIL PODŁUŻNY – UL. GÓRSKA
SKALA 1:500/50	RYS. NR 05

	DATA	PODPIS
sprawdził	sierpień 2008	
projektował	sierpień 2008	

JEDNOSTKA PROJEKTOWA: JELENIOGÓRSKIE BIURO PLANOWANIA I PROJEKTOWANIA sp. z o.o. Jelenia Góra Ul. Mickiewicza 26, 58-500