


SZCZEGÓŁ KONSTRUKCYJNY SKALA 1:10
KRAWEŹNIK UA-1/15/30/100 NA ŁAWIE BETONOWEJ Z OPOREM

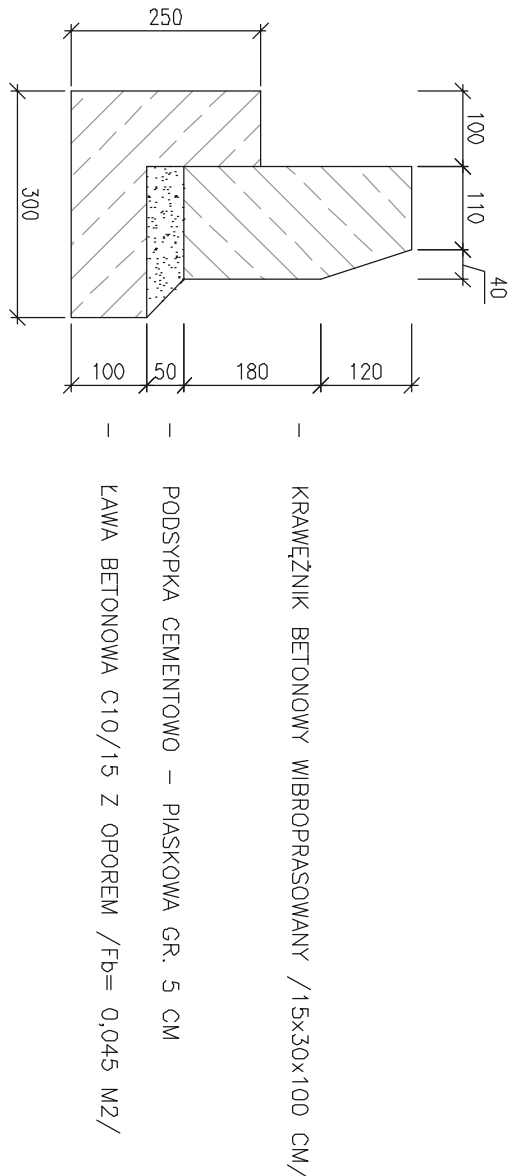


WARSTWA ŚCIEPANA Z MIESZANKI SMA 0/12,8 GR. 4 CM
PODBUDOWA ZASADNICZA Z BETONU ASFALTOWEGO 0/20 MM ŚR. 100 KG/M2
FREZOWANIE ISTNIEJĄCEJ NAWIERZCHNI NA GR. 6 CM


KOSTKA BRUKOWA KAMIENNA GR. 8 CM KOŁORU CZERWONEGO (50 CM)
PODSYPKA PŁASKOWO - CEMENTOWA GR. 3 CM
PODBUDOWA Z KRUSZYWA ŁAWANEGO 0/31,5 MM GR. 10 CM
STABILIZOWANEGO MECHANICZNIE

KOSTKA BRUKOWA KAMIENNA GR. 8 CM KOŁORU SZAREGO
PODSYPKA PŁASKOWO - CEMENTOWA GR. 3 CM
PODBUDOWA Z KRUSZYWA ŁAWANEGO 0/31,5 MM GR. 10 CM
STABILIZOWANEGO MECHANICZNIE

KRAWEŹNIK ULICZNY KAMIENNY 15/30/100 CM
PODSYPKA PŁASKOWO-CEMENTOWA GR. 5 CM
ŁAWA BETONOWA C10/15 Z OPOREM

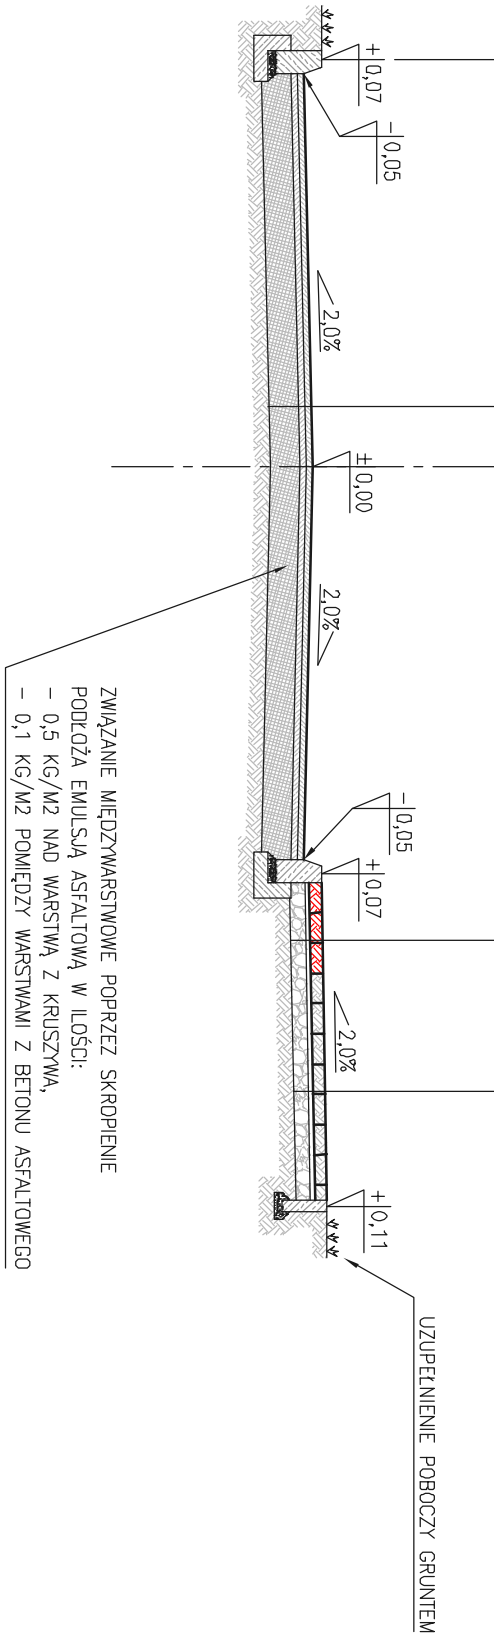

ZWIĄZANE MIĘDZYWYSTAWKOWE POPRZEC SKROPIENIE
PODŁOŻA EMULSJA ASFALTOWA W ILOŚCI:
- 0,5 KG/M2 NAD WARSTWĄ Z KRUSZYWA,
- 0,1 KG/M2 POMIĘDZY WARSTWAMI Z BETONU ASFALTOWEGO

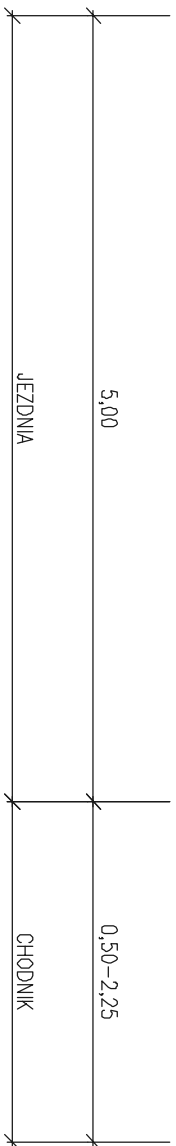

TEMAT PRZEBUDOWA DROGI – PROJEKT WYKONAWCZY

OBIEKT ŚWIERADÓW–ZDRÓJ ul. Górska

ADRES OBIEKTU ŚWIERADÓW–ZDRÓJ dz. nr 32 AM7 obr 4

INWESTOR GMINA MIEJSKA ŚWIERADÓW–ZDRÓJ
ul. Morszyńskiego 15
59-650 Świeradów–Zdrój

IMIĘ I NAZWISKO SPECJALNOŚĆ / NUMER UPRAWNIENI	DATA	PODPIS
mgr inż. Czesław Wandzel	styczeń 2008	
PROJEKTANT Marek Wandzel	upr. nr 986/86	
OPRACOWAŁ brona drogowo	styczeń 2008	

TREŚĆ PRZECRÓJ KONSTRUKCYJNY – UL. GÓRSKA SKALA 1:50 RYS. NR D9



EDYTORSTWA I DOKUMENTACJI BUREAU PLANOWANIA I PROJEKTOWANIA SP. Z O.O.
PROJEKTOWA ul. Mickiewicza 28, 58-500 Legnica 6070