
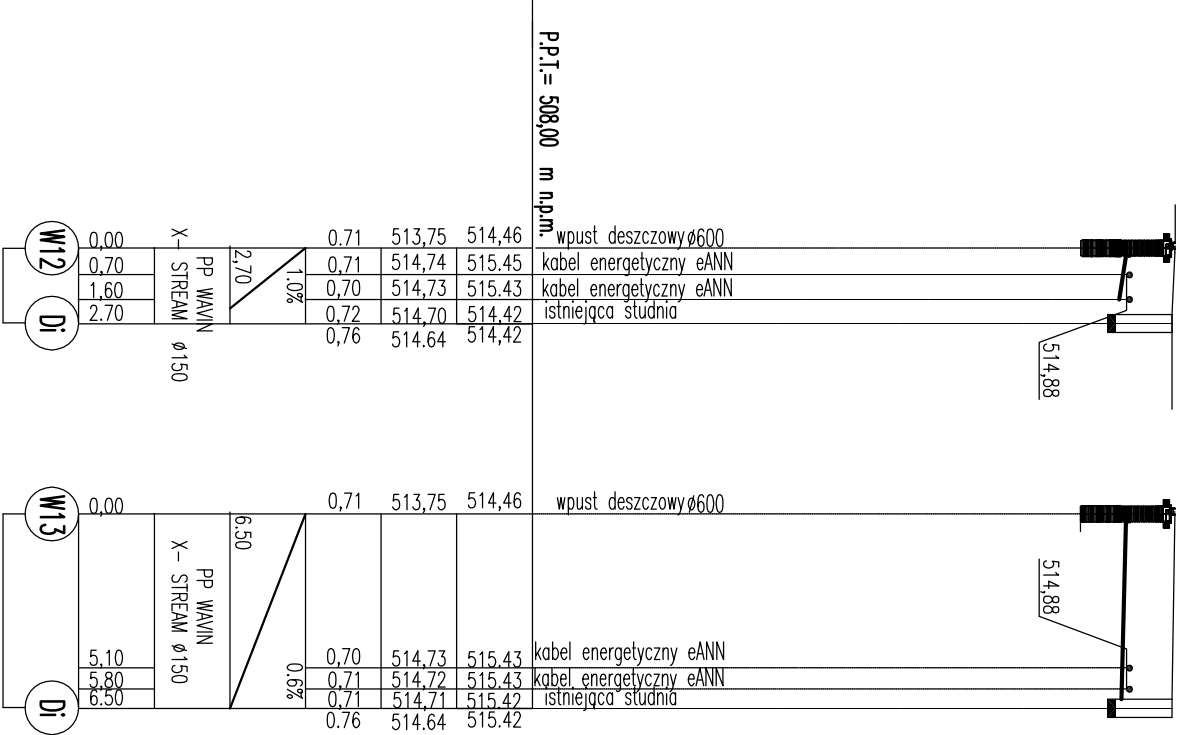


HEKTOMETRY

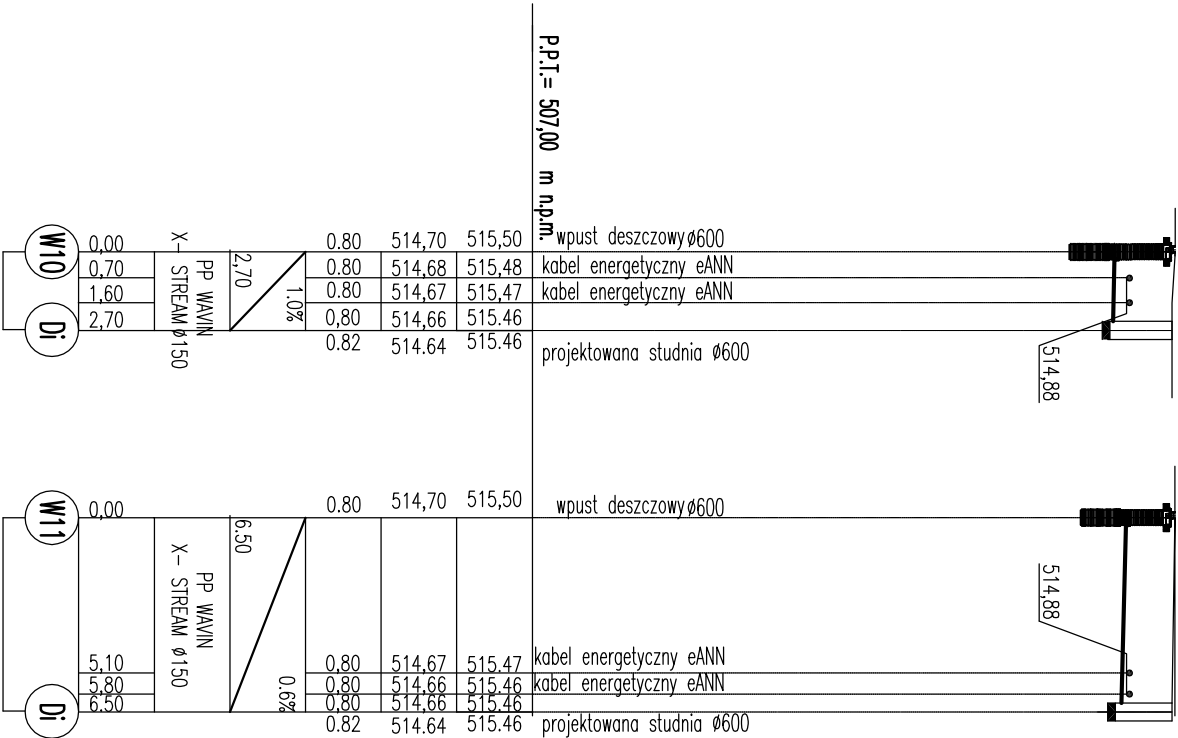

TEMAT	PRZEBUDOWA DROGI		
OBIEKT	ŚMIERADÓW-ZDRÓJ ul. Amickiewicza		
ADRES OBIEKTU	ŚMIERADÓW-ZDRÓJ dz. nr 9, 30, 4, 31 AM/7, 45 AM 8 obr. 4		
INWESTOR	GMINA MIEJSKA ŚMIERADÓW-ZDRÓJ ul. Mieszkańca J. Pruszyńskiego 15 39-650 Śmieradów-Zdrój		
PROJEKTANT	MIEJSCOWOŚĆ / NUMER UPRZĄDZENIA mgr inż. Ryszard Mironik inżynieringowy ul. 121/15/16 39-650 Śmieradów-Zdrój	DATA sierpień 2008	PODPIS
SPRAWDZĄCY	inż. 257/35/2812/94	2008	
TREŚĆ	KANALIZACJA DESZCZOWA PROFIL PODZIEMNY W8-D1-W9-D1-W10-D1-W11-D1-W12-D1-W13-D1		SKALA 1:250/100 RYS. NR6
JEDNOSTKA PROJEKTOWA	JELENIOGÓRSKIE BIURO PLANOWANIA I PROJEKTOWANIA sp. z o.o. ul. Mielnicza 26, 58-500 Jelenia Góra		
