



rzut 1:15

krawędź z kostki granitowej  
9x9cm, kolor żółty

miel granitowy 0/60mm – warstwa 5cm  
niesort granitowy 0/16mm – warstwa 8cm  
tłuczeń 15/32mm – warstwa 12cm  
wyrównane istniejące podłoże

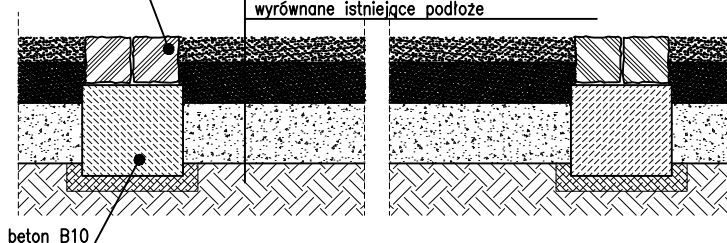

przekrój A-A 1:15

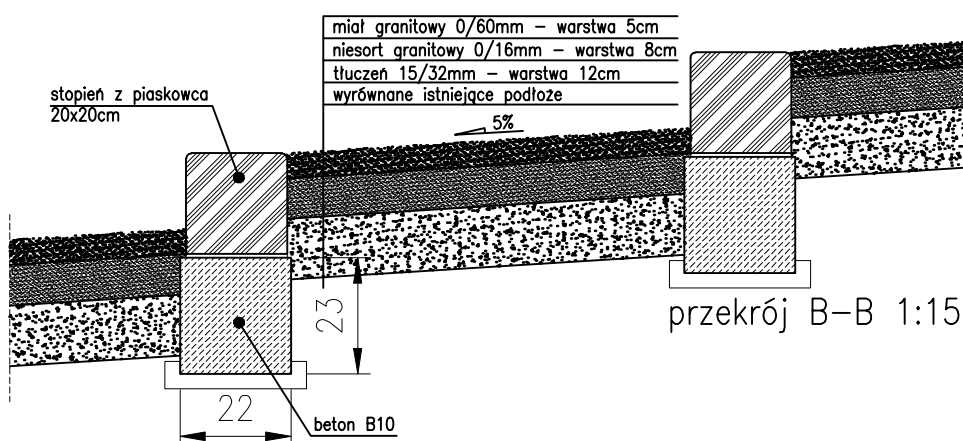

przekrój B-B 1:15

zamawiający	GMINA MIEJSKA ŚWIERADÓW-ZDRÓJ, ul. 11-GO LISTOPADA 35, 59-850 ŚWIERADÓW-ZDRÓJ		
tytuł opracowania	PROJEKT REWITALIZACJI KOMPLEKSU PARKÓW ZDROJOWYCH W ŚWIERADOWIE - ZDROJU		
jednostka prowadząca	PRACOWNIA DOKUMENTACJI I PROJEKTOWANIA ZIELENI 'PARK' UL. DZIECI WRZEŚNI 4/5 m5 59-700 BOLESŁAWIEC tel/fax 075-732-34 97 e-mail polanica@kki.pl		
autor projektu	PRACOWNIA PROJEKTOWA – AGNIESZKA STOCHAJ UL. MOSTOWA 24/33 61-854 POZNAŃ tel 609 474 660 e-mail biuro@stochajarchitekt.pl		
branża	ARCHITEKTURA		
projektował mgr inż. arch. Agnieszka Stochaj	uprawnienia nr upr. 7131/31/P/2004	podpis	
temat rysunku DETAL – SCHODY TERENOWE TYP II	data MARZEC 2009	nr rysunku A-05	skala 1:15