



# RZUT PŁYTY DENNEJ

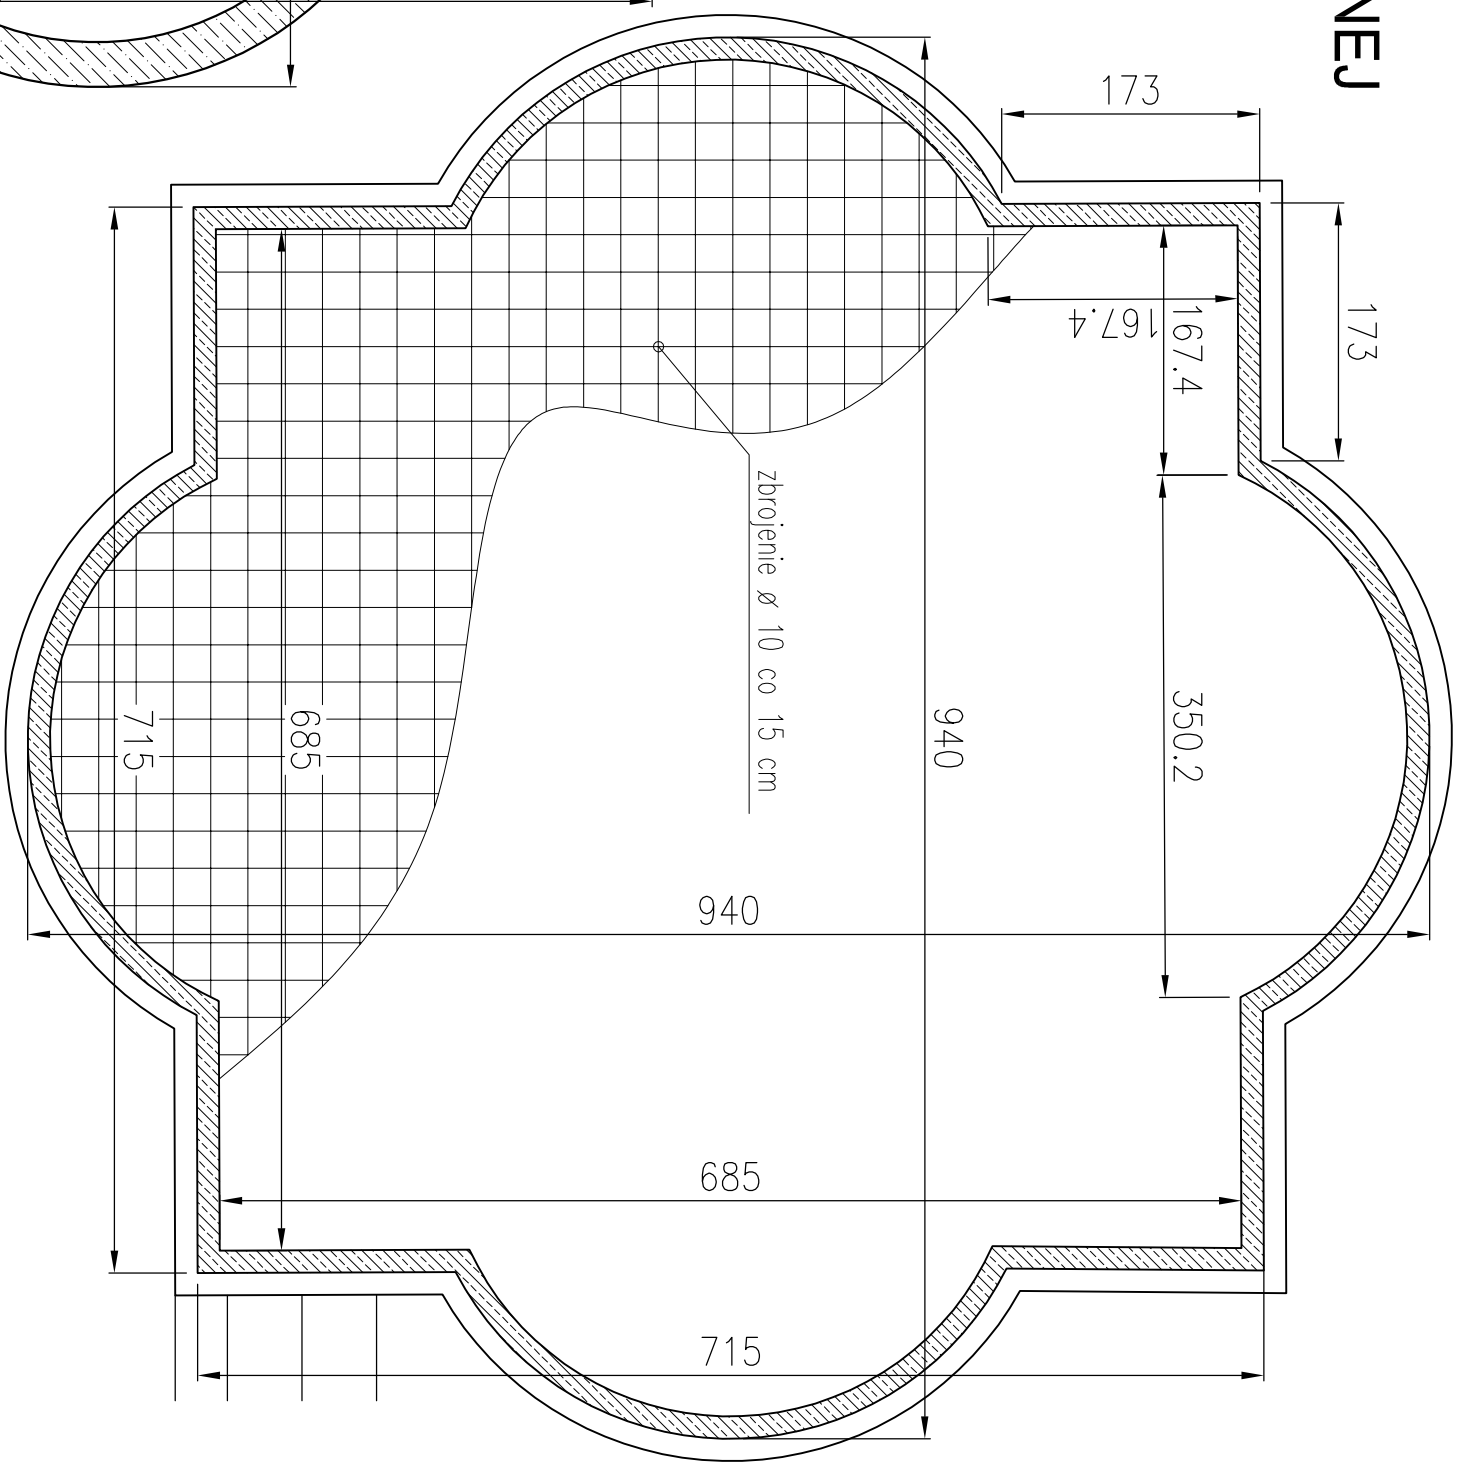

# RZUT FUNDAMENTÓW

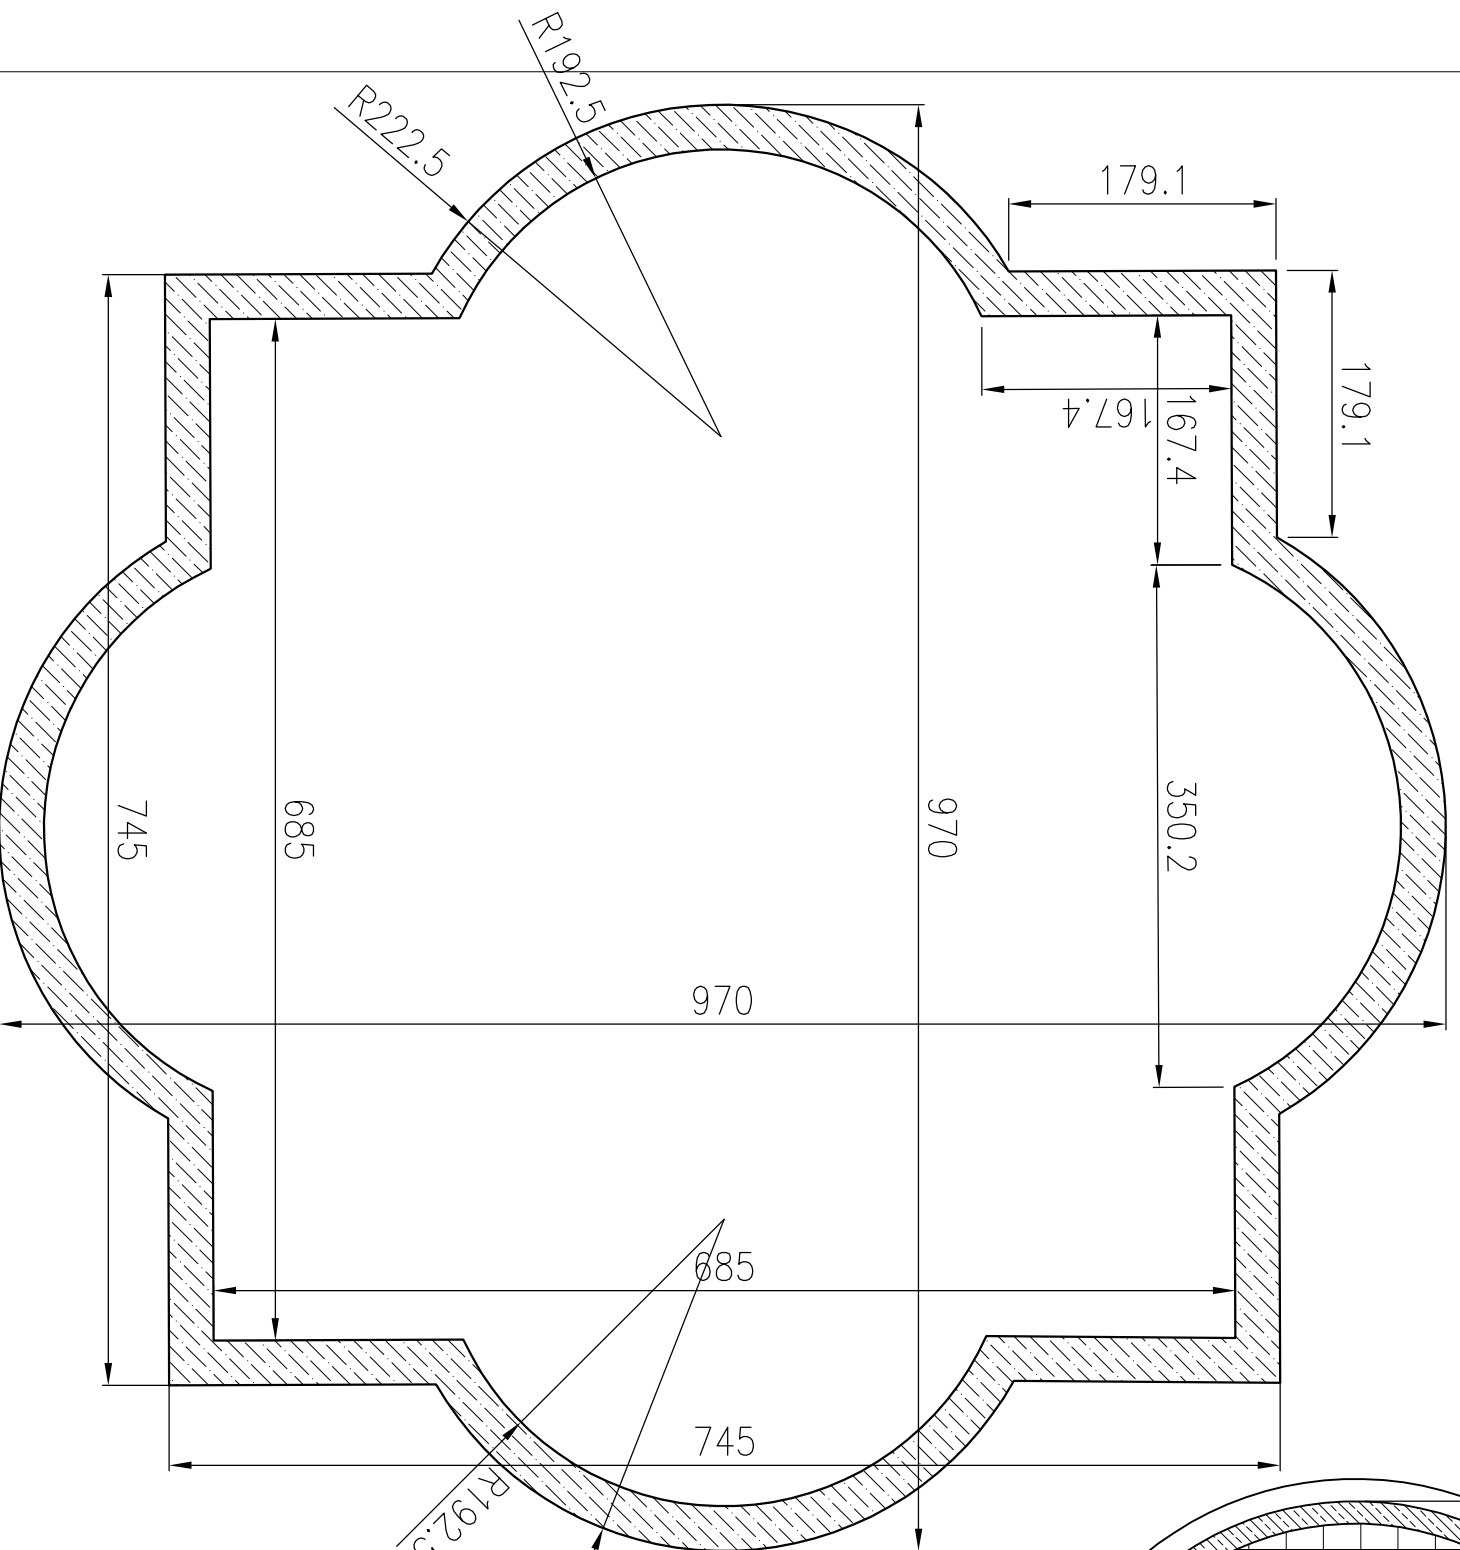

|                |   |
|----------------|---|
| TYTUŁ PROJEKTU | REWITALIZACJA KOMPLEKSU PARKÓW UZDROWISKOWYCH w Świeradowie-Zdroju              |
| OBIEKT         | <b>FONTANNA I PRZEBUDOWA NAWIERZCHNI</b>  |
| ADRES OBIEKTU  | Świeradow-Zdrój ulica Zdrojowa dz. nr. 1 i 19 Obręb IV am 6                     |
| INWESTOR       | Gmina Miejska Świeradow-Zdrój<br>ul. 11-go Listopada 35, 59-850 Świeradow-Zdrój |

|            |  |                |        |
|------------|--|----------------|--------|
|            | IME I MAZNIŠKO<br>SPECIJALNOST / NUMER UPRAVNIH          | DATA           | PODPIS |
| PROJEKTANT | mgr inž. arch. Wiesław Sasiewicz<br>arch.dipr. nr 106982 | svyžen<br>2010 |        |
|            |  |                |        |

|       |                             |                         |
|-------|-----------------------------|-------------------------|
| TREŚĆ | FONTANNA - RZUT FUNDAMENTÓW | SKALA 1:50<br>RYS. NR 3 |
|-------|-----------------------------|-------------------------|



JEDNOSTKA PROJEKTOWA BIURO PROJEKTOWE "Stasiewicz"  
ul. Strzelecka 28, 58-560 Jelenia Góra