

A.

PLYTY GRANITOWE GROSZKOWANE GR. 8 cm
PODSYPKA PIASKOWO-CEMENTOWA-GR. 3.0cm
PODBUDOWA Z KRUSZYWA KAMIENNEGO-TŁUCZEN KAMIENNY – GR. 10cm
PODBUDOWA ISTNIEJĄCA


B.


KOSTKA GRANITOWA CIĘTA 10/11 cm
PODSYPKA PIASKOWO-CEMENTOWA-GR. 3.0cm
PODBUDOWA Z KRUSZYWA KAMIENNEGO-TŁUCZEN KAMIENNY – GR. 10cm
PODBUDOWA ISTNIEJĄCA

C.

KOSTKA GRANITOWA NIEREGULARNA 8/11 cm UKŁADANA W ŁUSKĘ
PODSYPKA PIASKOWO-CEMENTOWA-GR. 3.0cm
PODBUDOWA Z KRUSZYWA KAMIENNEGO-TŁUCZEN KAMIENNY – GR. 10cm
PODBUDOWA ISTNIEJĄCA

PRZEKRÓJ I.-I.

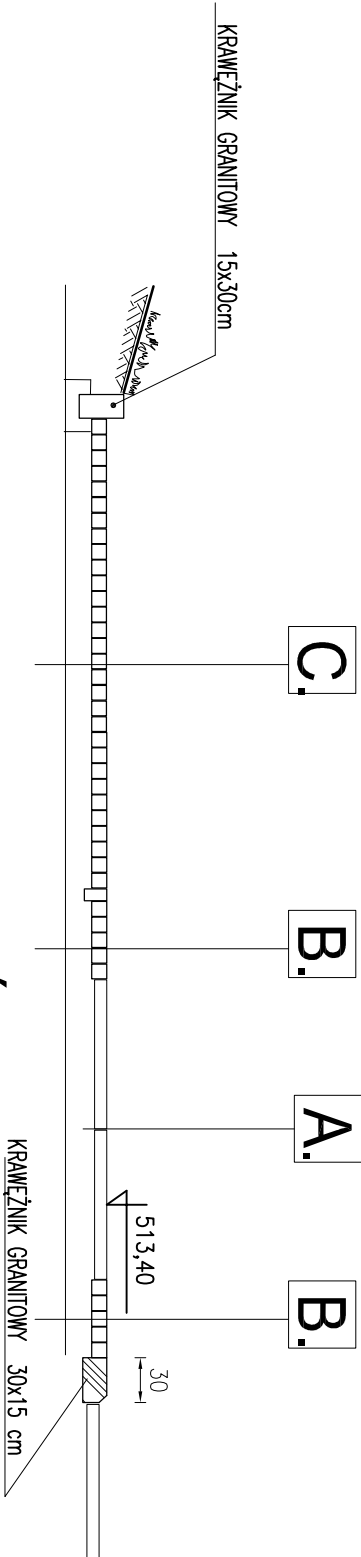

TYTUŁ PROJEKTU				RENTALIZACJA KOMPLEKSU PARKÓW UZDROWISKOWYCH w Świeradów-Zdroju		
OBIEKT				FONTANNA I PRZEBUDOWA NAWIERZCHNI		
ADRES OBIEKTU				Świeradów-Zdrój ulica Zdrojowa dz. nr 1 i 19 Obręb IV am 6		
INWESTOR				Gmina Miejska Świeradów-Zdrój ul. 11-go Listopada 35, 59-850 Świeradów-Zdrój		
PROJEKTANT				MIE I NAZWISKO SPECJAŁNOŚĆ / NUMER UPRAWNIEN mgr inż. arch. Wiesław Siasiewicz arch./upr. nr 1068982	DATA styczeń 2010	PODPIS
TREŚĆ				NAWIERZCHNIA		SKALA 1:50 RYS. NR 2
<div><div>JEDNOSTKA PROJEKTOWA</div><div>BIURO PROJEKTOWE "Stosławicz"</div><div>ul. Strzelecka 28, 58-560 Jelenia Góra</div></div> <div></div>						