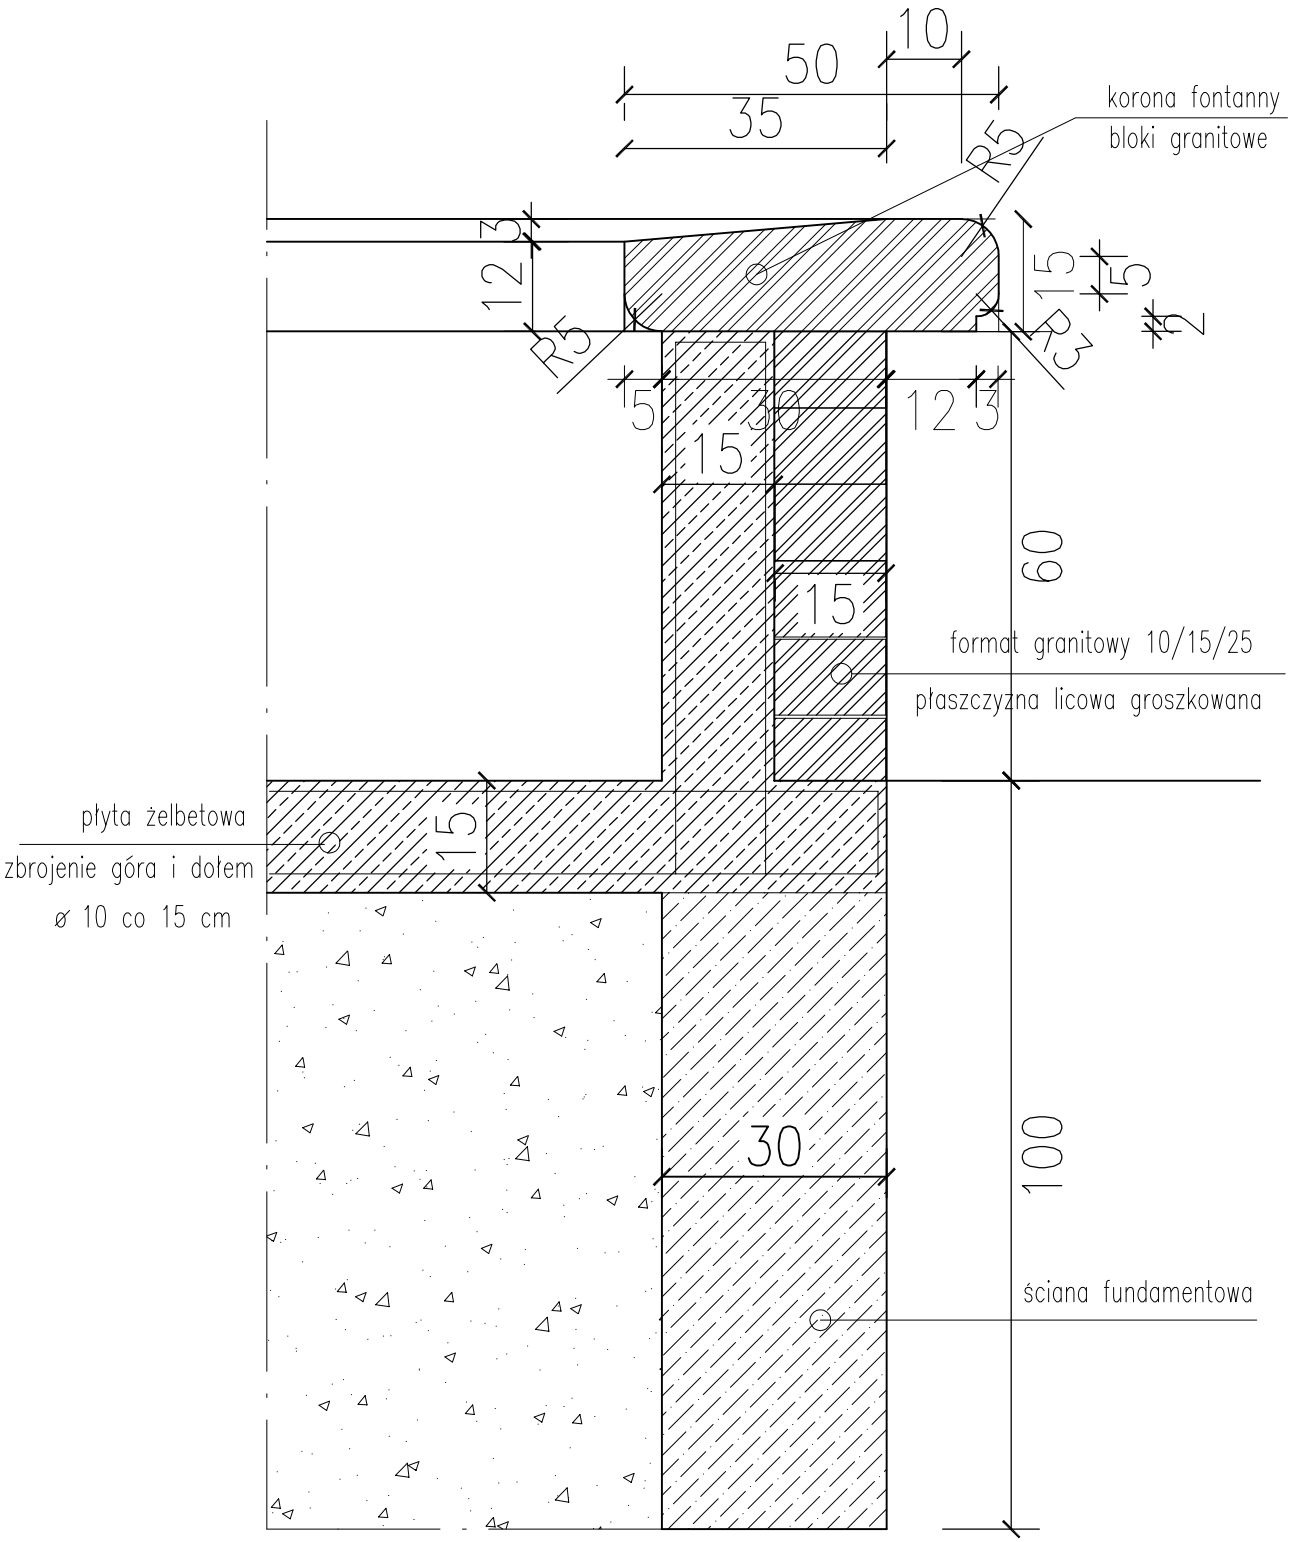

TYTUŁ PROJEKTU	REWITALIZACJA KOMPLEKSU PARKÓW UZDROWISKOWYCH w Świeradowie-Zdroju
OBIEKT	FONTANNA I PRZEBUDOWA NAWIERZCHNI
ADRES OBIEKTU	Świeradów-Zdrój ulica Zdrojowa dz. nr 1 i 19 Obręb IV am 6
INWESTOR	Gmina Miejska Świeradów-Zdrój ul. 11-go Listopada 35, 59-850 Świeradów-Zdrój

	IMIĘ I NAZWISKO SPECJALNOŚĆ / NUMER UPRAWNIEŃ	DATA	PODPIS
PROJEKTANT	mgr inż. arch. Wiesław Stasiewicz arch./upr. nr 1068/82	styczeń 2010	

TREŚĆ	FONTANNA - TECHNOLOGIA	SKALA 1:50 RYS. NR 4

JEDNOSTKA PROJEKTOWA	BIURO PROJEKTOWE "Stasiewicz" ul. Strzelecka 28, 58-560 Jelenia Góra