

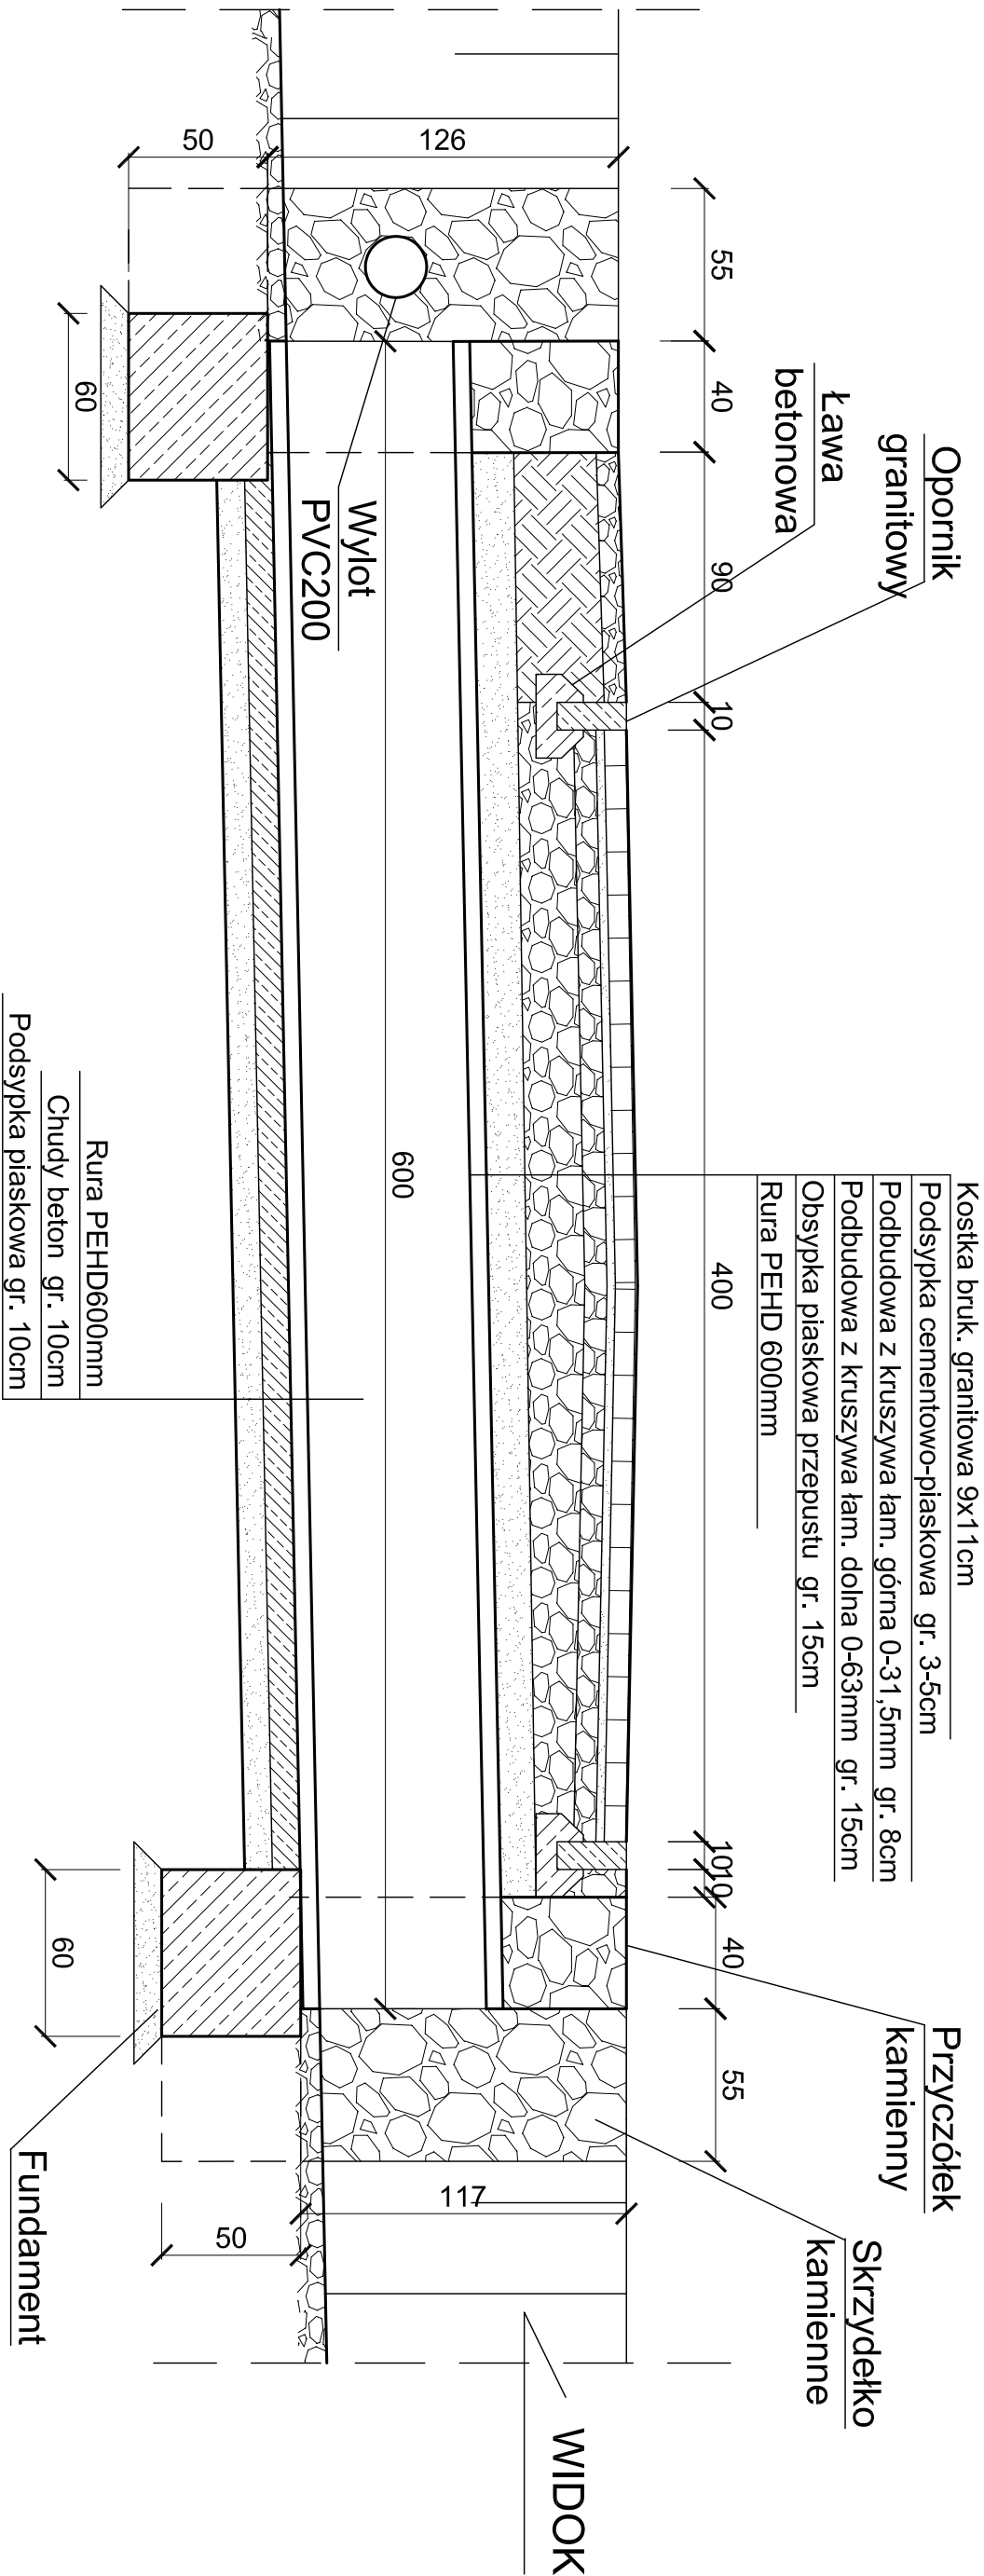


PRZEKRÓJ A-A PRZEZ PRZEPUST

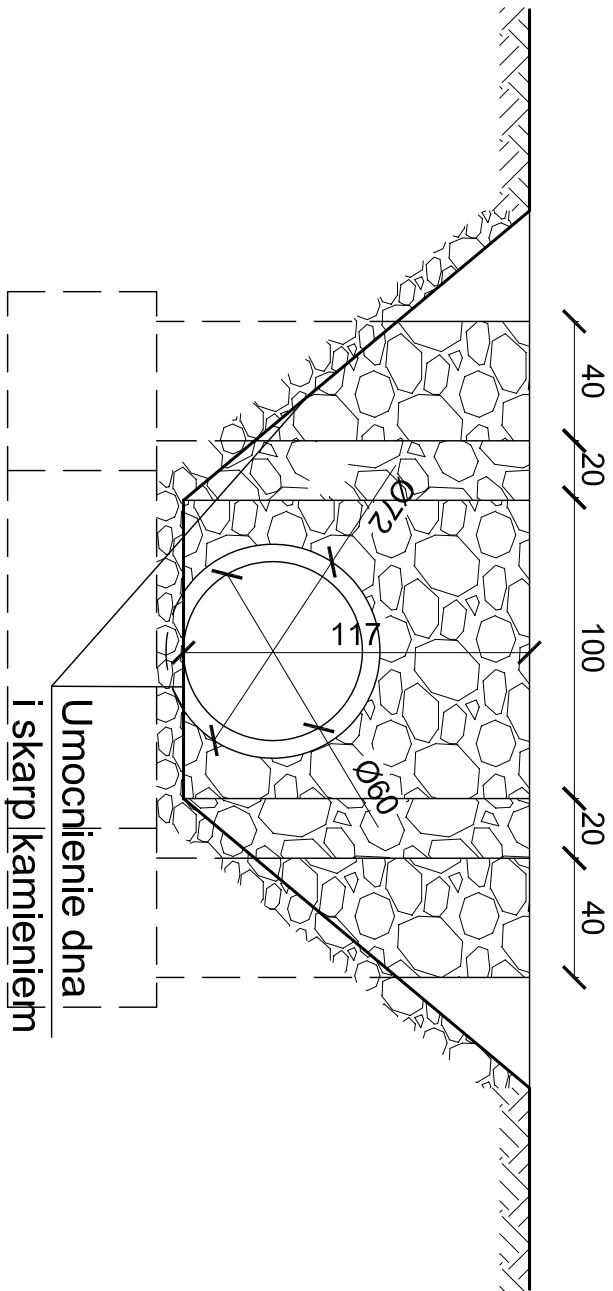

WIDOK NA PRZYCZÓŁEK

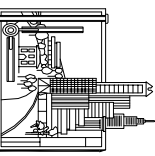

| | | | |
|-----------------------------------------------------------------------------------------------|-------------------------------------------------------------------------|---------|-------------------------------------------------------------------------------------|
| Biurowie Projektów i Usług Budownictwa "AUD PROJEKT" 59-820 Lesna, ul. Kościuszki 5/2A | | |  |
| TEMAT/OBIĘKT/ADRES: ODBUDOWA NAWIERZCHNI DROGI UL. GÓRZYSTEJ W ŚWIERADOWIE-ZDRÓJU – I ETAP | | | |
| TYTUŁ RYS. | PRZEMÓW A-A PRZEM PRZEM | | |
| INWESTOR | GMIA MIEJSKA ŚWIERADÓW-ZDRÓJU | | |
| PROJEKTANT | MGR INŻ. JERZY DEC NR UP. 1496/86.2285/91.64/DOŚ/03, DOŚ/WW/0165/01. | Podpis: | SKALA: 1:25 |
| ASISTENT PROJEKTANTA | MGR INŻ. KONRAD PAŚ | Podpis: | Data opracowania: Marzec 2010r. |