


PRZEKRÓJ KONSTRUKCYJNY C-C

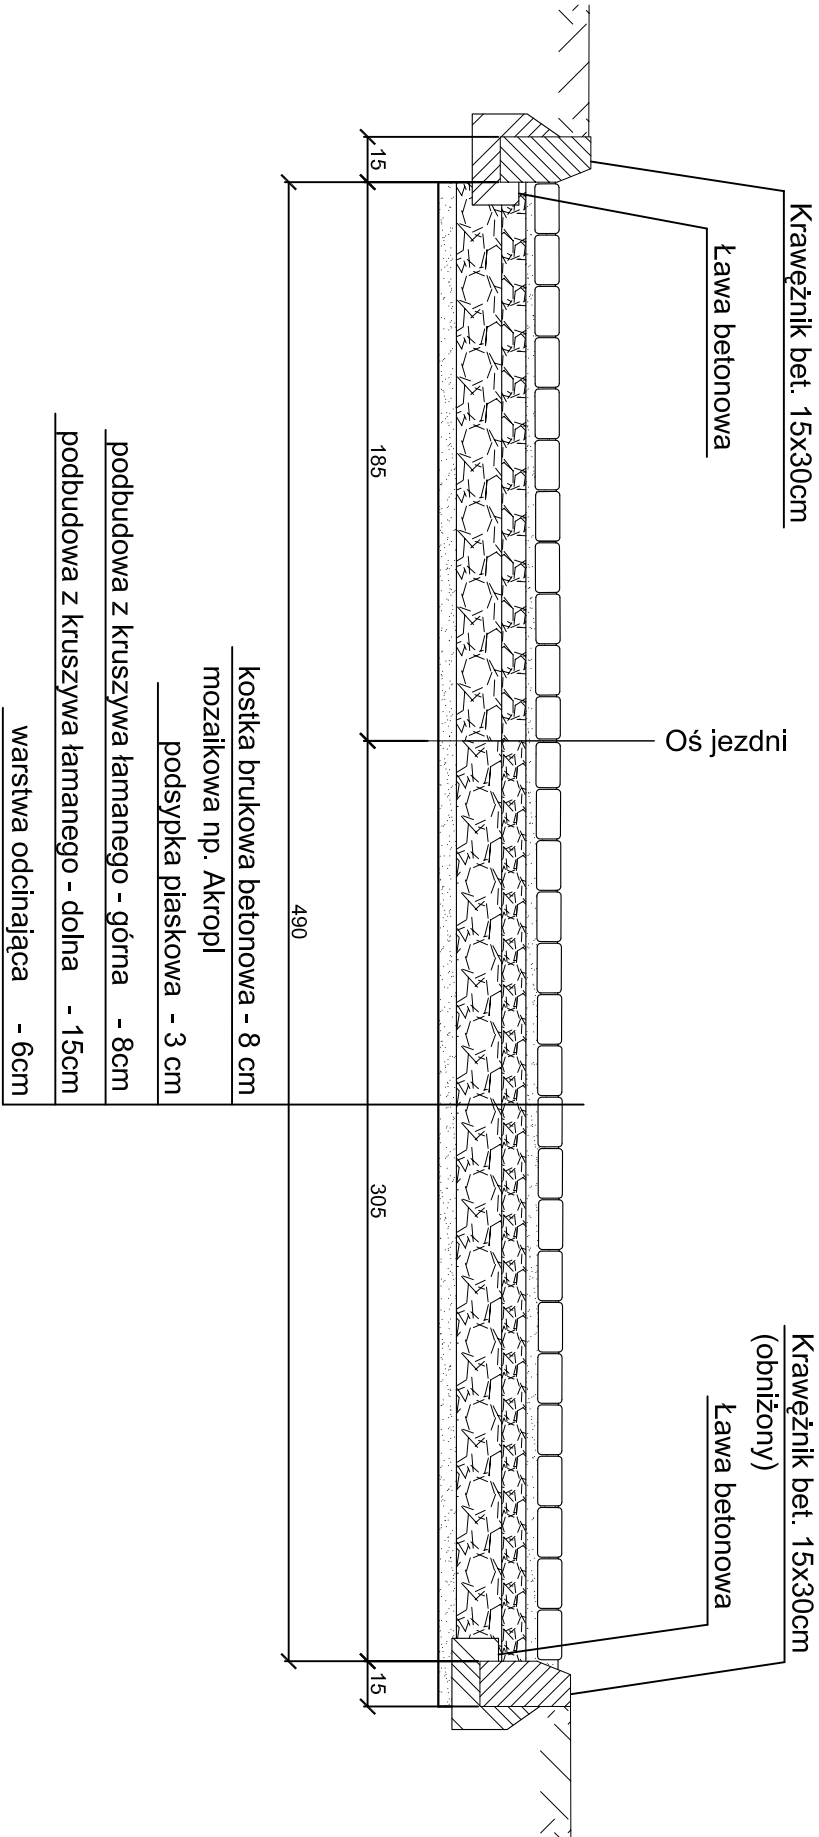

Biuro Projektów i Usług Budownictwa "AUD PROJEKT"			
59-820 Lesna, ul. Kosciuszki 5/2A			
TEMAT/OBIEKT/ADRES: ROBOTA WYKONAWCZA DROGI, CZĘŚĆ SZLAKU TURYSTYCZNEGO ORAZ SYSTEMU ODWODNIENIA UL. KORCZAKA W ŚWIERADOWIE-ZDRÓJU			
TYTUŁ RYS.	PRZEKRÓJ KONSTRUKCYJNY C-C		NR RYS: 3
INWESTOR	GMINA MIEJSKA ŚWIERADÓW-ZDRÓJ		
PROJEKTANT	MGR INŻ. JERZY DEC NR UPB.: 1496/86;2285/91;64/DOŚ/03, DOŚ/WW/0165/01.	Podpis: SKALA: 1:25	
ASISTENT PROJEKTANTA	MGR INŻ. KONRAD PAŚ	Podpis: Data opracowania: Marzec 2010r.	