


STADION MIEJSKI



BRAMA WEJŚCIOWA NA STADION

STADION MIEJSKI

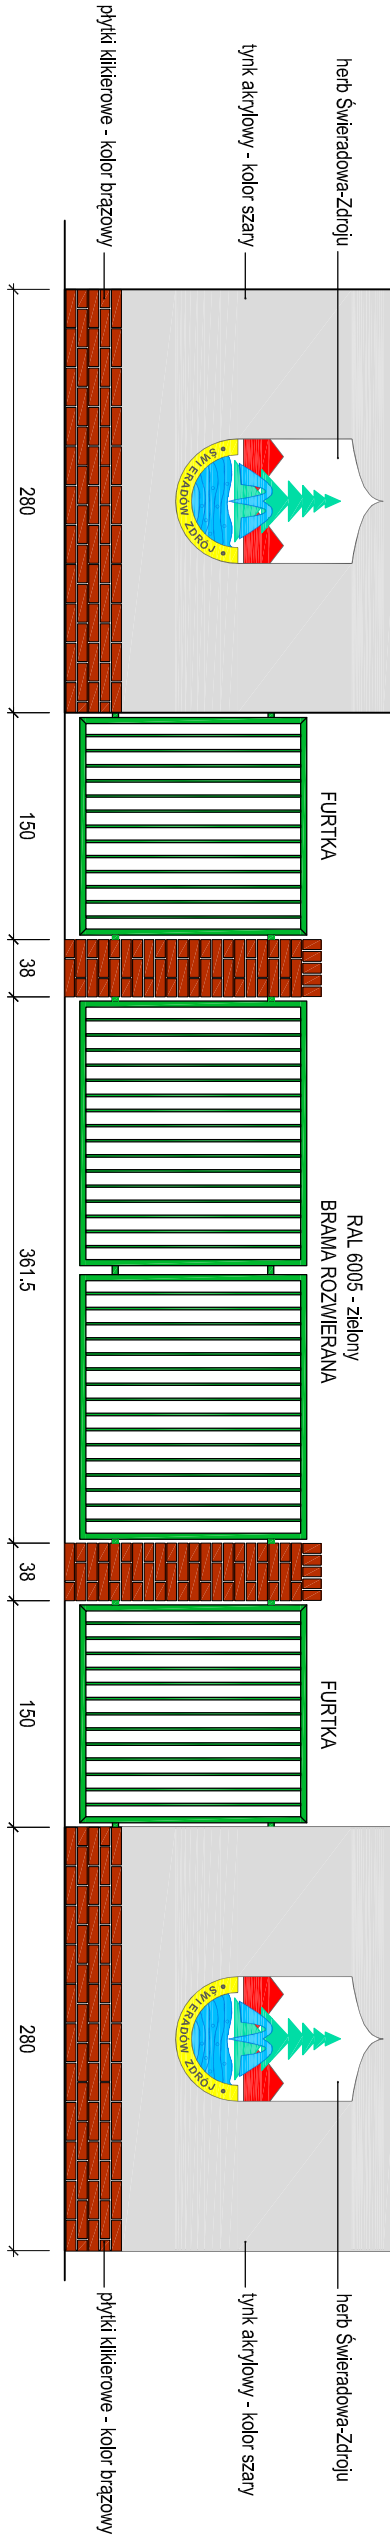


OGRODZENIE STADIONU - TYP 1

DLUGOŚĆ CAŁKOWITA: 264 m

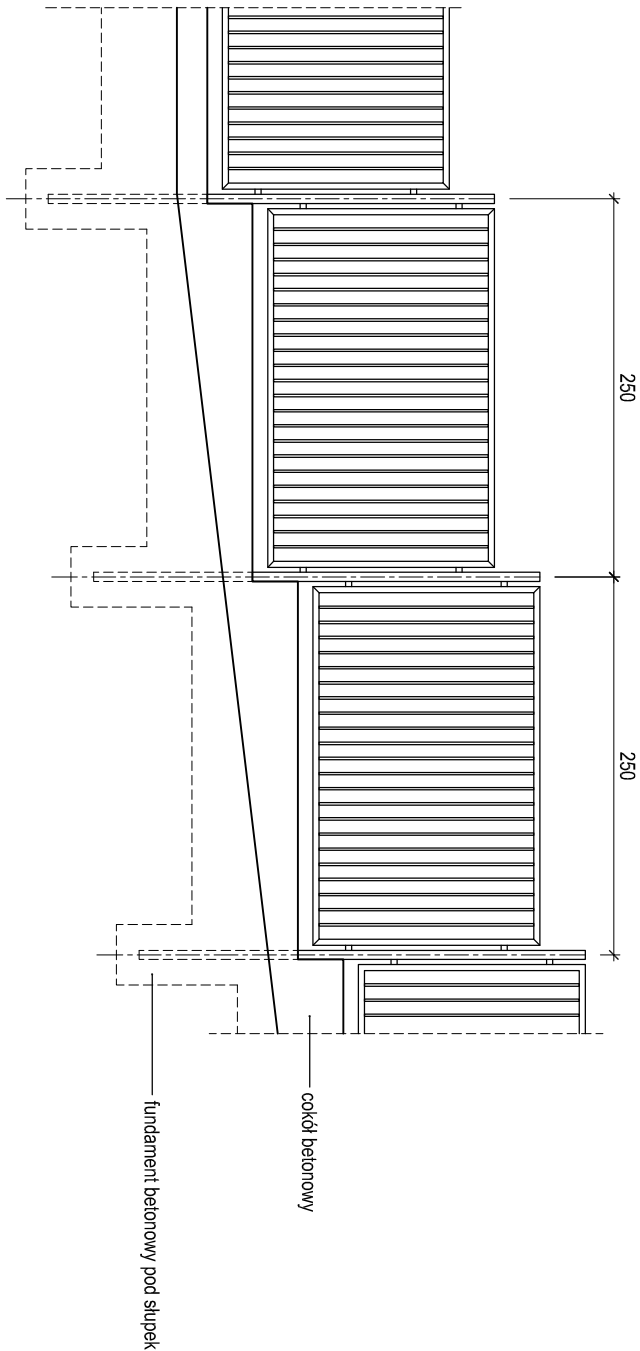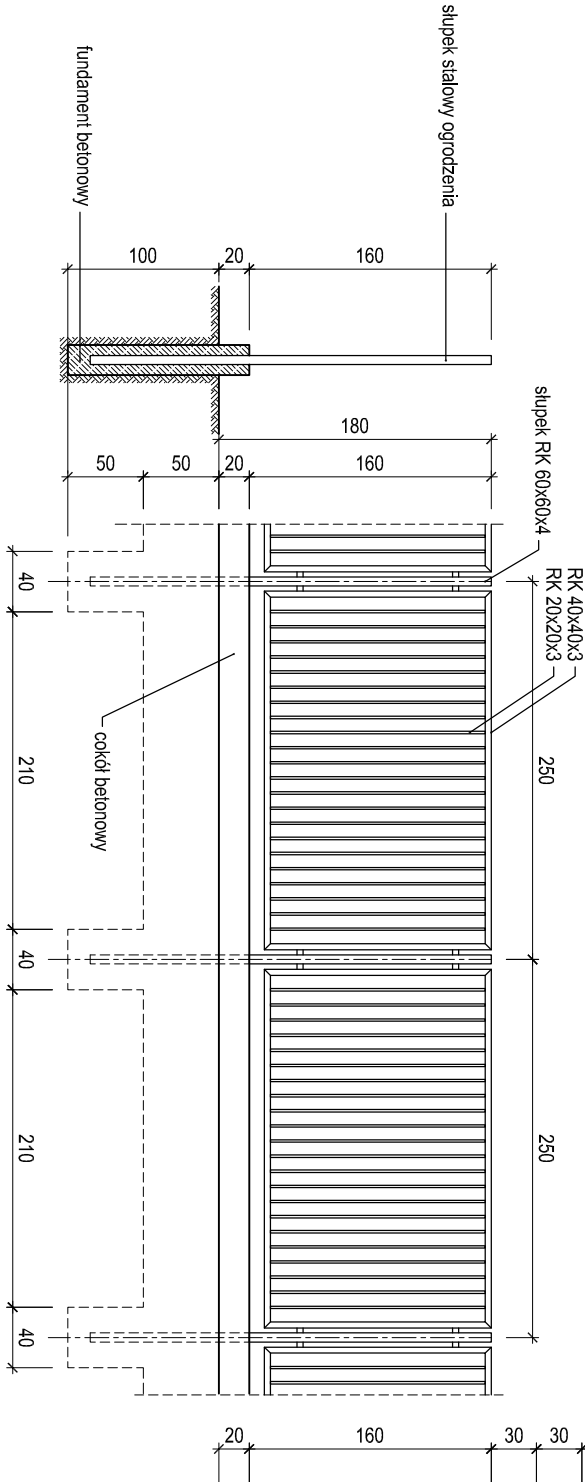

OGRODZENIE STADIONU - TYP 2: PANELOWE

DLUGOŚĆ CAŁKOWITA: 357 m

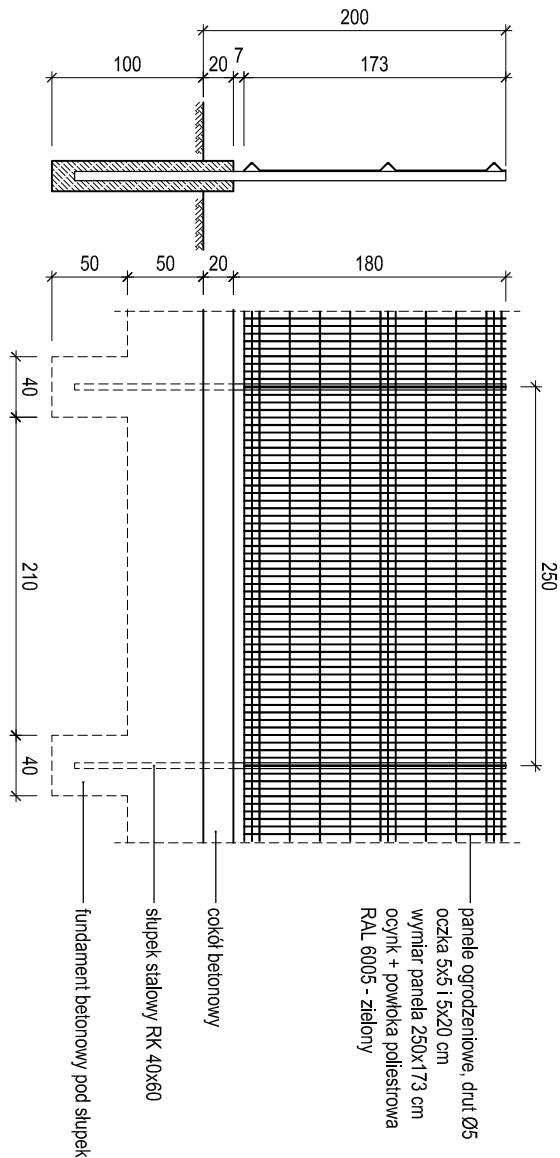

INWESTOR		NAZWA I ADRES INWESTYCJI	
GMINA MIEJSKA ŚWIERADÓW - ZDRÓJ		BUDOWA SKATEPARKU WRAZ Z MODERNIZACJĄ STADIONU MIEJSKIEGO W ŚWIERADOWIE-ZDRÓJU	
ul. 11-go Listopada 35		ZADANIE II	
59-850 Świeradów-Zdrój		59-850 Świeradów-Zdrój, ul. Sienkiewicza	
JEDNOSTKA PROJEKTOWA		TYTUŁ RYSUNKU	
SANKON S.C. Adam i Alicja Santorowscy		PROJEKT OGRODZENIA	
59-220 Legnica ul. Działkowa 78/3			
tel. 076 850 39 55 fax. 076 850 39 56			
biuro@sankon.pl			
mgr inż. Alicja Santorowska		BRANŻA	
mgr inż. Adam Santorowski		KONSTRUKCJA	
OPRACOWAŁ		BRANŻA	
TOM		REWIZJA	
PROJEKT WYKONAWCZY		-	
DATA			
02.2010 r			
SKALA			
1:50			
NR PROJEKTU			
001-10			
NR RYSUNKU			
03/K2			