



SKATEPARK - USTAWIENIE URZĄDZEŃ, 1:100

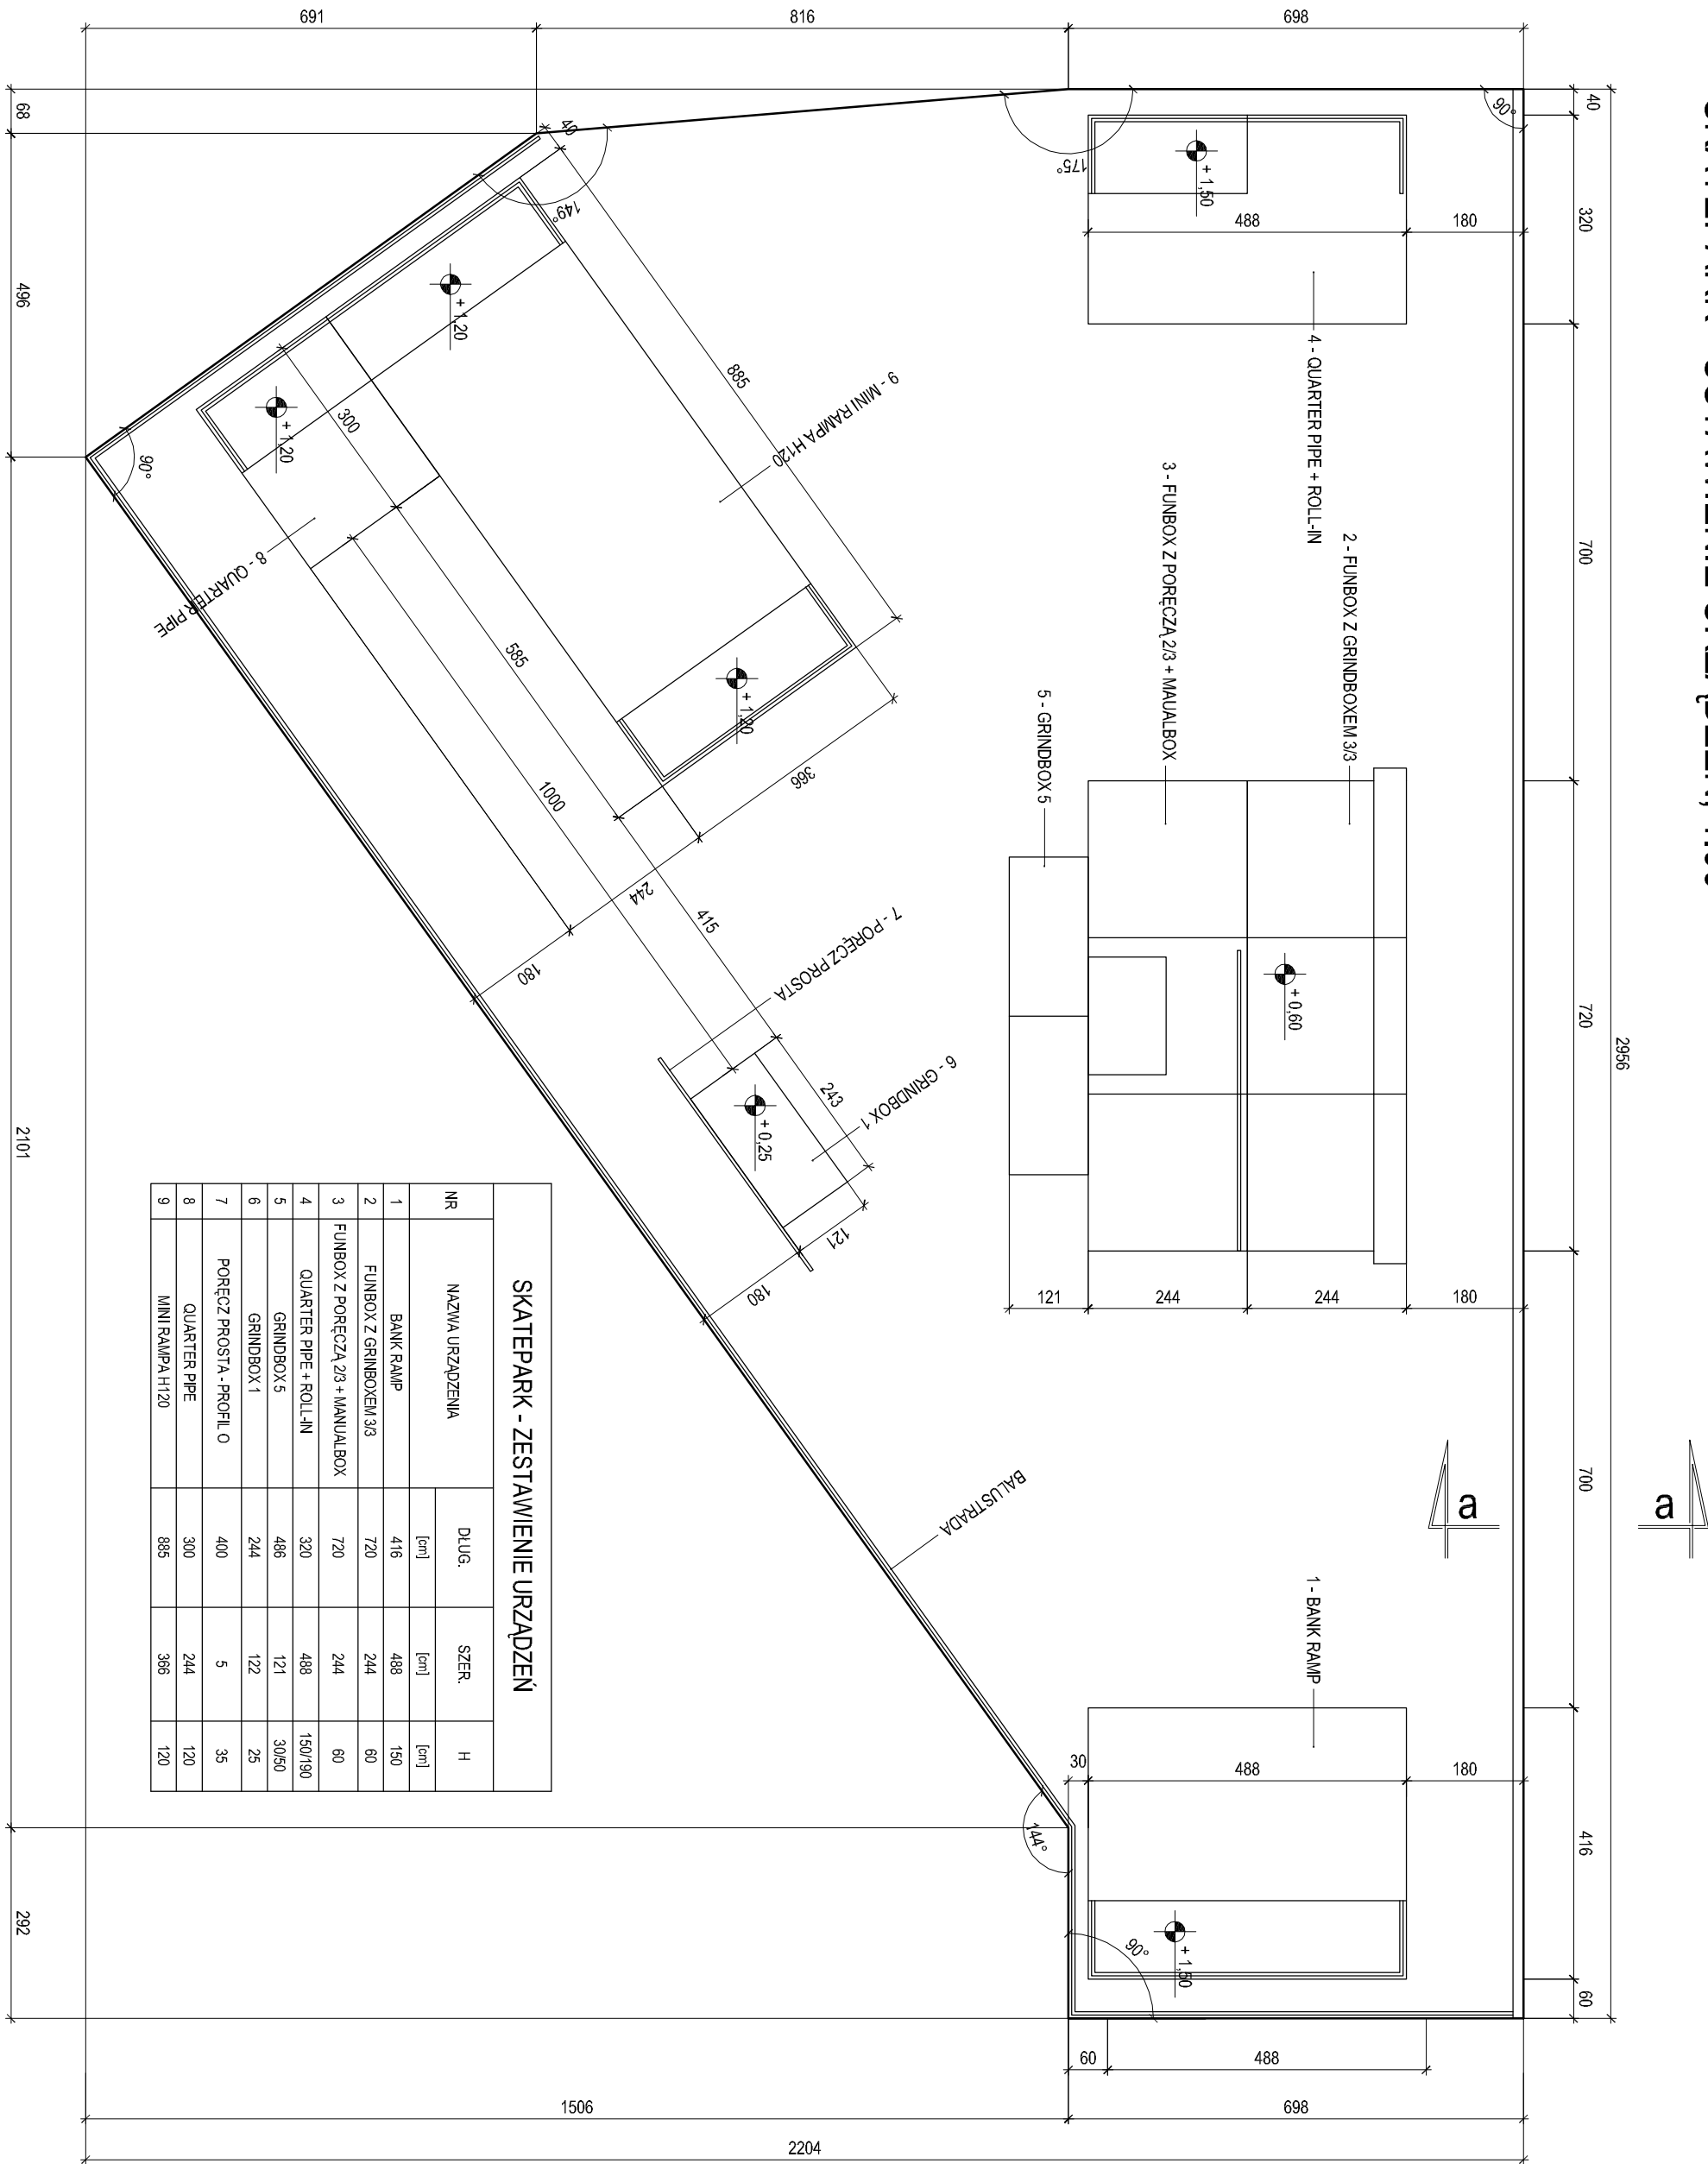

SKATEPARK - ZESTAWIENIE URZĄDZEŃ				
NR	NAZWA URZĄDZENIA	DIM.		
		DLUG.	SZER.	H
1	BANK RAMP	416	488	150
2	FUNBOX Z GRINDBOXEM 35	720	244	60
3	FUNBOX Z PORĘCZĄ 2/3 + MANUAL BOX	720	244	60
4	QUARTER PIPE + ROLL-IN	320	488	150/190
5	GRINDBOX 5	486	121	30/50
6	GRINDBOX 1	244	122	25
7	PORĘCZ PROSTA - PROFIL O	400	5	35
8	QUARTER PIPE	300	244	120
9	MINI RAMP A H=20	885	386	120

PRZEKRÓJ a-a, 1:20

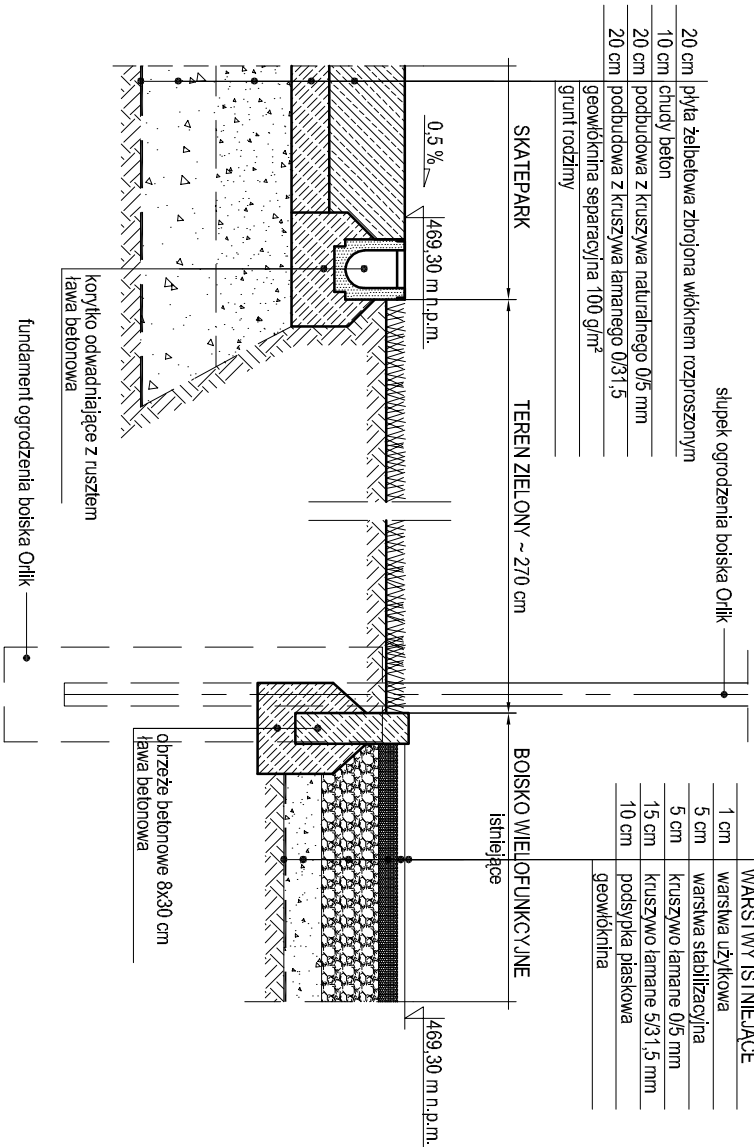

BETON B35
STOPIEŃ WODOSZCZELNOŚCI W8
STOPIEŃ WROZODPORNOŚCI F150
ZBROJENIE WŁÓKNIEM POLIPROPYLENOWYM 0,9 kg/m³
POSYPKA UTWARDZAJĄCA 5 kg/m² + IMPREGNAT 0,05 L/m²

INWESTOR		NAZWA I ADRES INWESTYCJI	
GMINA MIEJSKA ŚWIERADÓW - ZDRÓJ		BUDOWA SKATEPARKU WRAZ Z MODERNIZACJĄ	
ul. 11-go Listopada 35		STADIONU MIEJSKIEGO W ŚWIERADOWIE-ZDRÓJU	
59-850 Świeradów-Zdrój		ZADANIE I	
JEDNOSTKA PROJEKTOWA		TYTUŁ RYSUNKU	
SANKON S.C. Adam i Alicja Santorowsky		SKATEPARK	
59-220 Legnica ul. Działkowa 78/3			
tel. 076 850 39 55 fax. 076 850 39 56			
biuro@sankon.pl			
PROJEKTOWAŁ		BRANŻA	
mgr inż. Alicja Santorowska		KONSTRUKCJA	
nr upr.		BRANŻA	
6/DOŚ/03		KONSTRUKCJA	
SPRAWDZIŁ		BRANŻA	
mgr inż. Adam Santorowski		KONSTRUKCJA	
nr upr.		BRANŻA	
OPRACOWAŁ		BRANŻA	
nr upr.		BRANŻA	
DATA		NR PROJEKTU	
02.2010 r		001-10	
SKALA		NR RYSUNKU	
1:100, 1:20		03/PZT1	
PROJEKT WYKONAWCZY		REWIZJA	
		-	