


| |
|---|
| WARSTWA SCIERALNA Z MIESZANKI SMA 0/12,8 GR. 4 CM |
| PODBUDOWA ZASADNICZA Z BETONU ASFALTOWEGO 0/20 MM ŚR. 100 KG/M2 |
| FREZOWANIE ISTNIEJĄCEJ NAWIERZCHNI NA GR. 8 CM |

| |
|---|
| KOSTKA BRUKOWA KAMIENNA GR. 8 CM KOLORU SZAREGO |
| PODSYPKA PIASKOWO – CEMENTOWA GR. 3 CM |
| PODBUDOWA Z KRUSZYWA ŁAMANEGO 0/31,5 MM GR. 15 CM |
| STABILIZOWANEGO MECHANICZNIE |


| |
|--------------------------------------|
| KRAWEŹNIK ULICZNY BETONOWY OBRUŻONY |
| PODSYPKA PIASKOWO–CEMENTOWA GR. 5 CM |
| ŁAWA BETONOWA C10/15 Z OPOREM |

| |
|---|
| KRAWEŹNIK ULICZNY BETONOWY Uw-1/15/30/100 |
| PODSYPKA PIASKOWO–CEMENTOWA GR. 5 CM |
| ŁAWA BETONOWA C10/15 Z OPOREM |

ZWIĄZANIE MIĘDZYWARSTWOWE POPRZEC SKROPIENIE
PODOŁA EMULSIJĄ ASFALTOWĄ W ILOŚCI:
– 0,5–0,7 KG/M2 NAJD WARSTWĄ Z KRUSZYWA,
– 0,1–0,3 KG/M2 POMIĘDZY WARSTWAMI Z BETONU ASFALTOWEGO

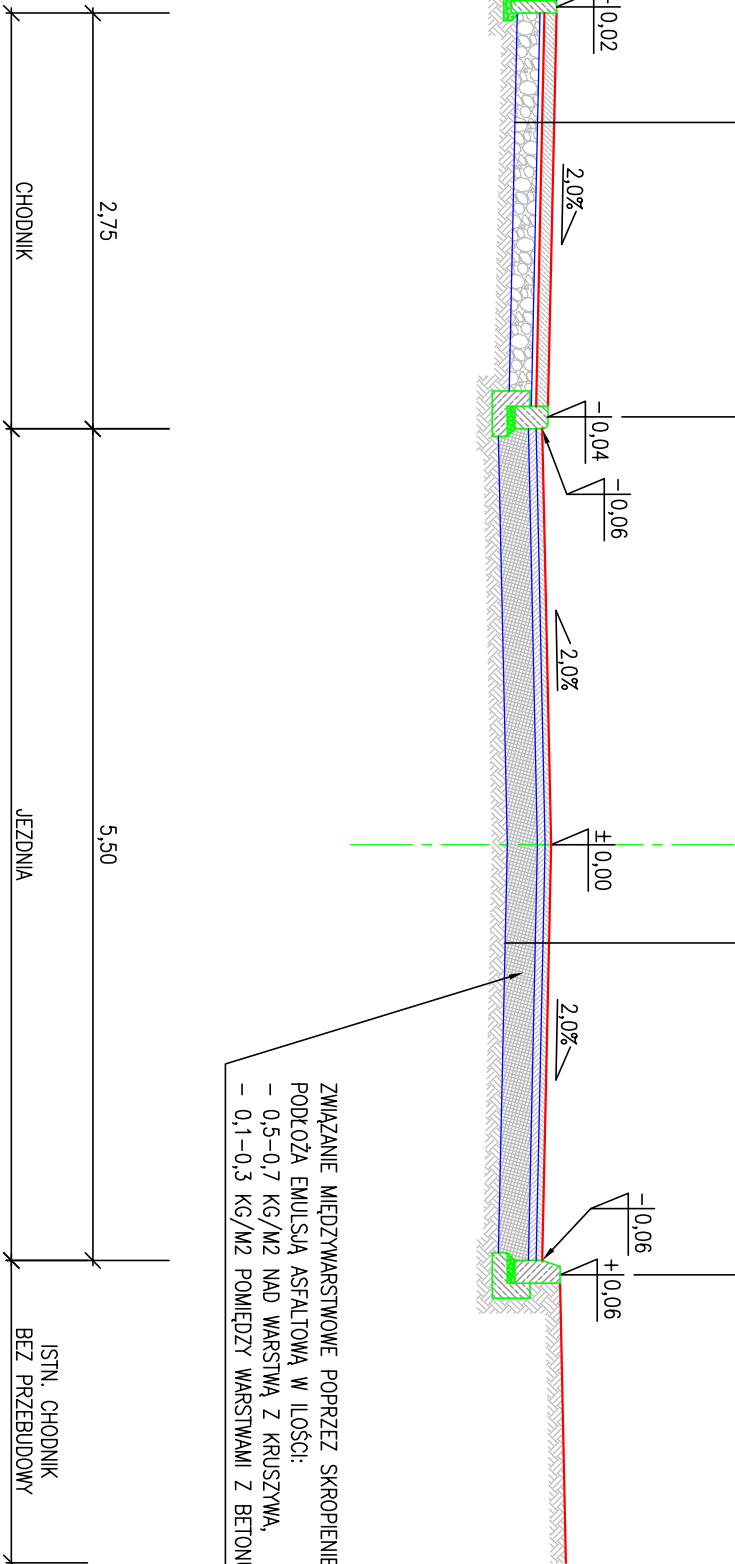

SZCZEGÓŁ KONSTRUKCYJNY SKALA 1:10
KRAWEŹNIK UA-1/15/30/100 NA ŁAWIE BETONOWEJ Z OPOREM

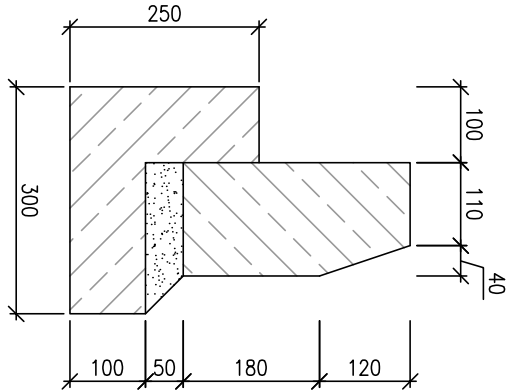

- KRAWEŹNIK BETONOWY WIBROPRASOWANY /15x30x100 CM/
- PODSYPKA CEMENTOWO – PIASKOWA GR. 5 CM
- ŁAWA BETONOWA C10/15 Z OPOREM /Fb= 0,045 M2/

| | |
|----------|---|
| TEMAT | PRZEBUDOWA DROGI |
| OBJEKT | ŚWIERADÓW-ZDRÓJ ul. Konstytucji 3-go Maja |
| ADRES | ŚWIERADÓW-ZDRÓJ dz nr 42, 30, 45 Ob. 4 AM 6 |
| OBJEKTU | GMINA MIEJSKA ŚWIERADÓW-ZDRÓJ |
| INWESTOR | GMINA MIEJSKA ŚWIERADÓW-ZDRÓJ ul. Warszkiego J. Piłsudskiego 15 59-660 Świdrowa-Zdrój |