

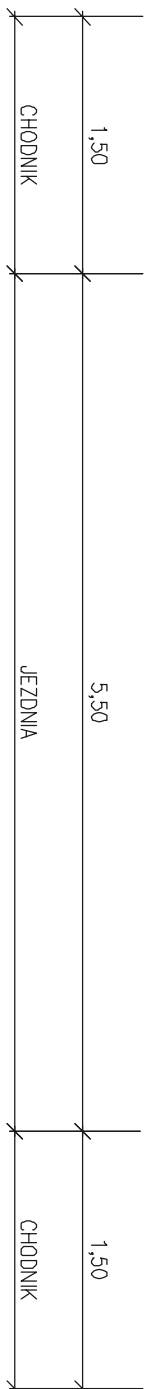
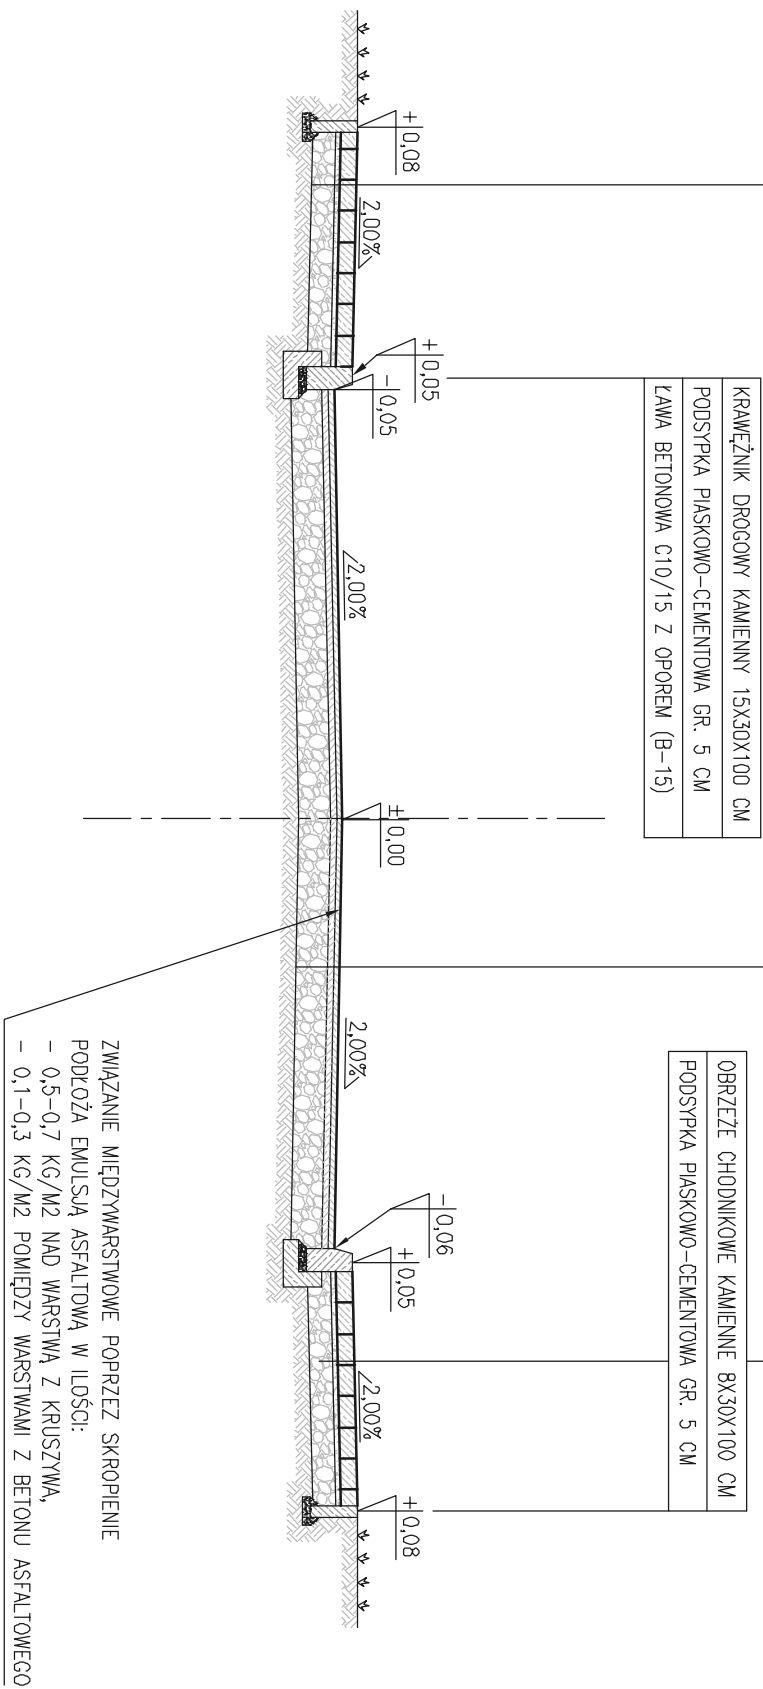


KM 0+261,19 do KM 0+465,50

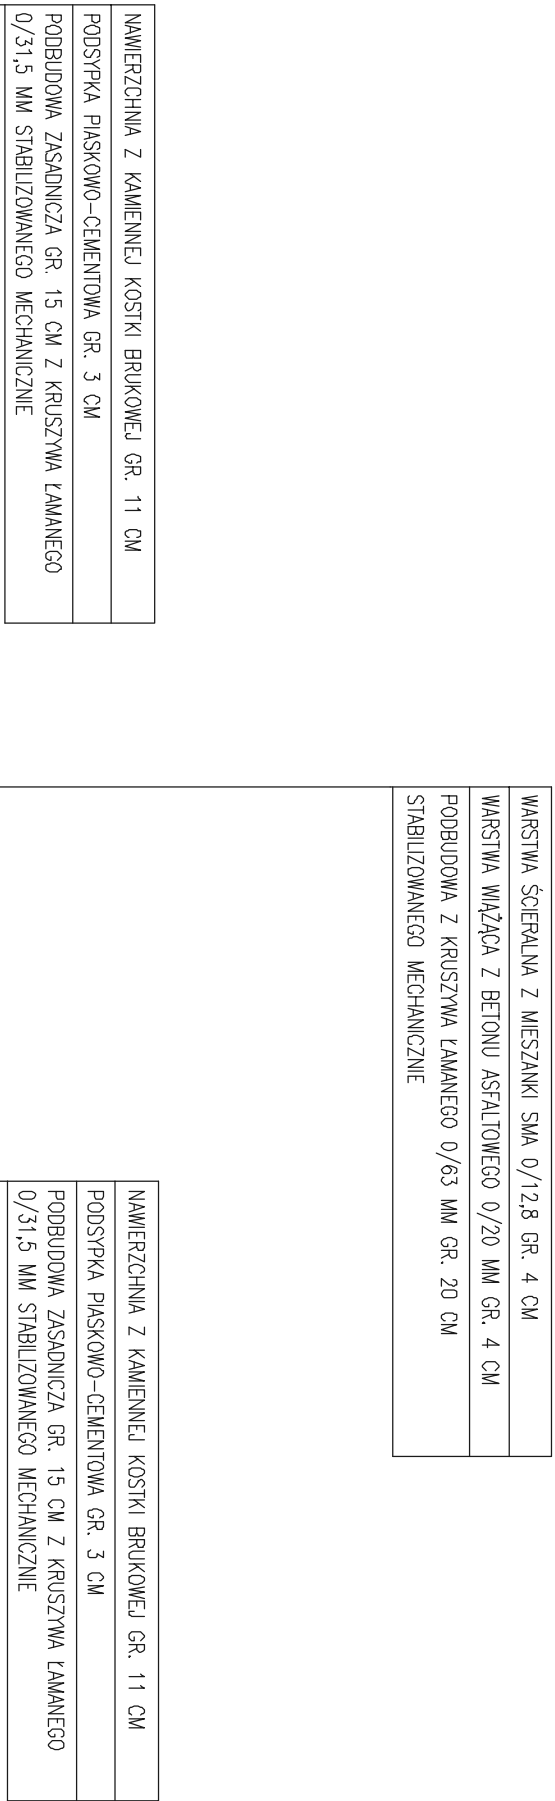

SZCZEGÓŁ KONSTRUKCYJNY SKALA 1:10
KRAWEŹNIK DROGOWY NA ŁAWIE BETONOWEJ Z OPOREM

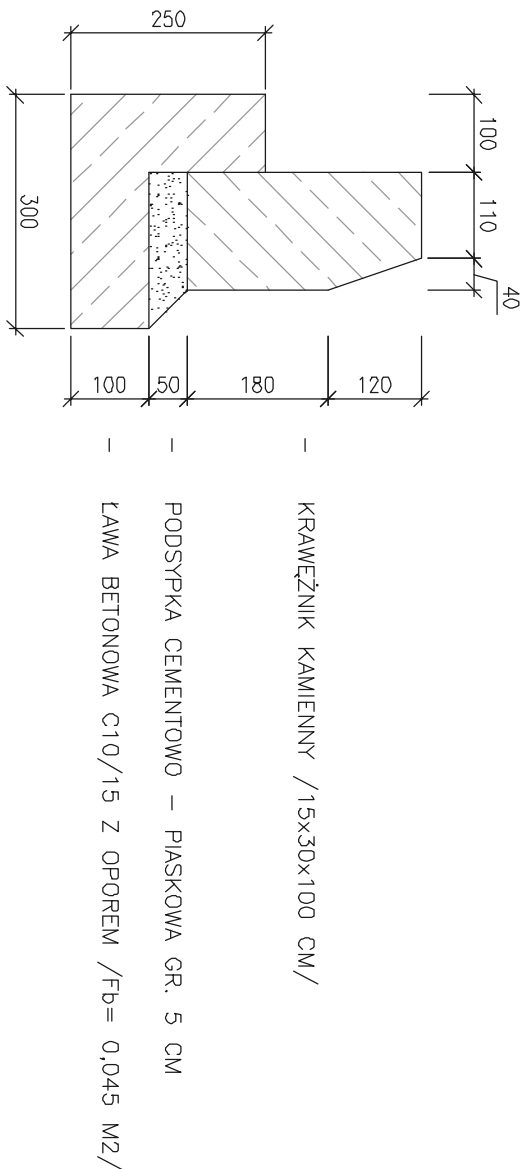

ZAKŁAD DRÓG I MOSTÓW MACIEJ WANDZEL 58-500 Jelenia Góra, ul. Poziomkowa 10 NP: 61-178-70-58 – tel.: (75) 641 99 82 – e-mail: zdm_wandzel@92.pl	
Investor:	GINA MIEJSKA ŚWIERADÓW – ZDRÓJ ul. Marszałka J. Piłsudskiego 15, 59-850 Świeradów-Zdrój
Obekt:	Przebudowa ulicy Senkiewiczza, ulicy Wczasowej i ulicy Górskiej w Świeradowie Zdroju dz. nr 84, 99/1, 38/4 AM3, dz. nr 1,2 AM 6, dz. nr 21 AM7, dz. nr 13 AM9 obręb 4
Faza projektu:	PROJEKT BUDOWLANO – WYKONAWCZY
Branża:	DROGOWA
Treść rysunku:	Przekrój konstrukcyjny – ul. Górsko
Projektant:	mgr inż. Czesław Wandzel
Opracował:	Maciej Wandzel
Inż. Nazwisko:	
Numer uprawnień:	
Podpis:	
Nr projektu/egz.:	12.2008 r.
Data:	12.2008 r.
Format rysunku:	1:50
Strona:	14
Rozpowszechnianie i powielanie niniejszej dokumentacji bez zgody posiadacza praw autorskich jest zabronione. Dz.U.24/1994, poz.83, Art. 113-118.	
AutoCAD LT 2000 ® by Autodesk, Inc.; product serial no.: 640-01258039	